


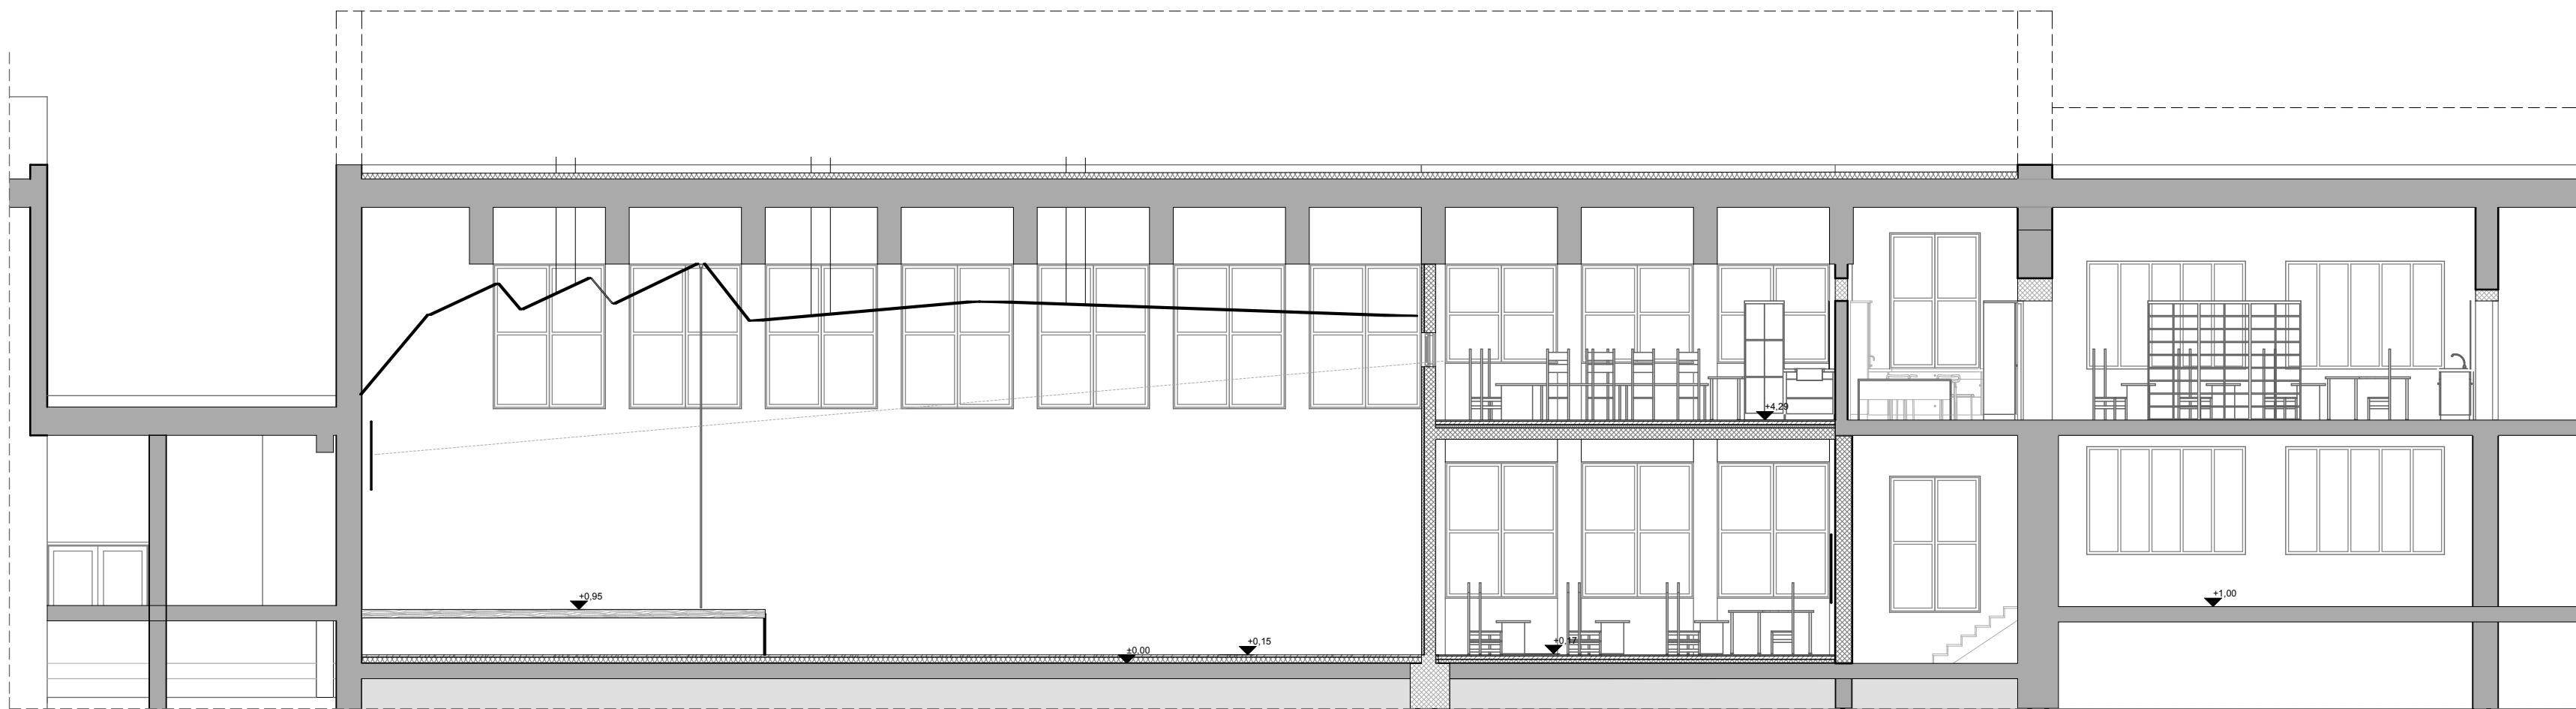

Vzdolžni prerez c-c

1:100

projektant



STOLP D.O.O.,

Prvomajska ulica 37
Nova Gorica

**PRENOVA TELOVADNICE
OSNOVNE ŠOLE KANAL**

investitor: Občina Kanal
Trg svobode 23, 5231 KANAL

Drawing Name

Vzdolžni prerez c-c

faza:

risal
Kristina Pahor, u.d.i.a.

odg. projektant
Kosta Jurkas, u.d.i.a. 0278 A

merilo:
1:100

list: **A.1.6.3.3** št. projekta: 14/07-09
datum: julij 2008