


RAZDELILNA OMARA R-G

ZAŠČITA PRED POSREDNIM DOTIKOM
S SAMODEJNIM ODKLOPOM NAPAJANJA
V TN-S SISTEMU INSTALACIJ
Z AVTOMATSKIMI VAROVALKAMI

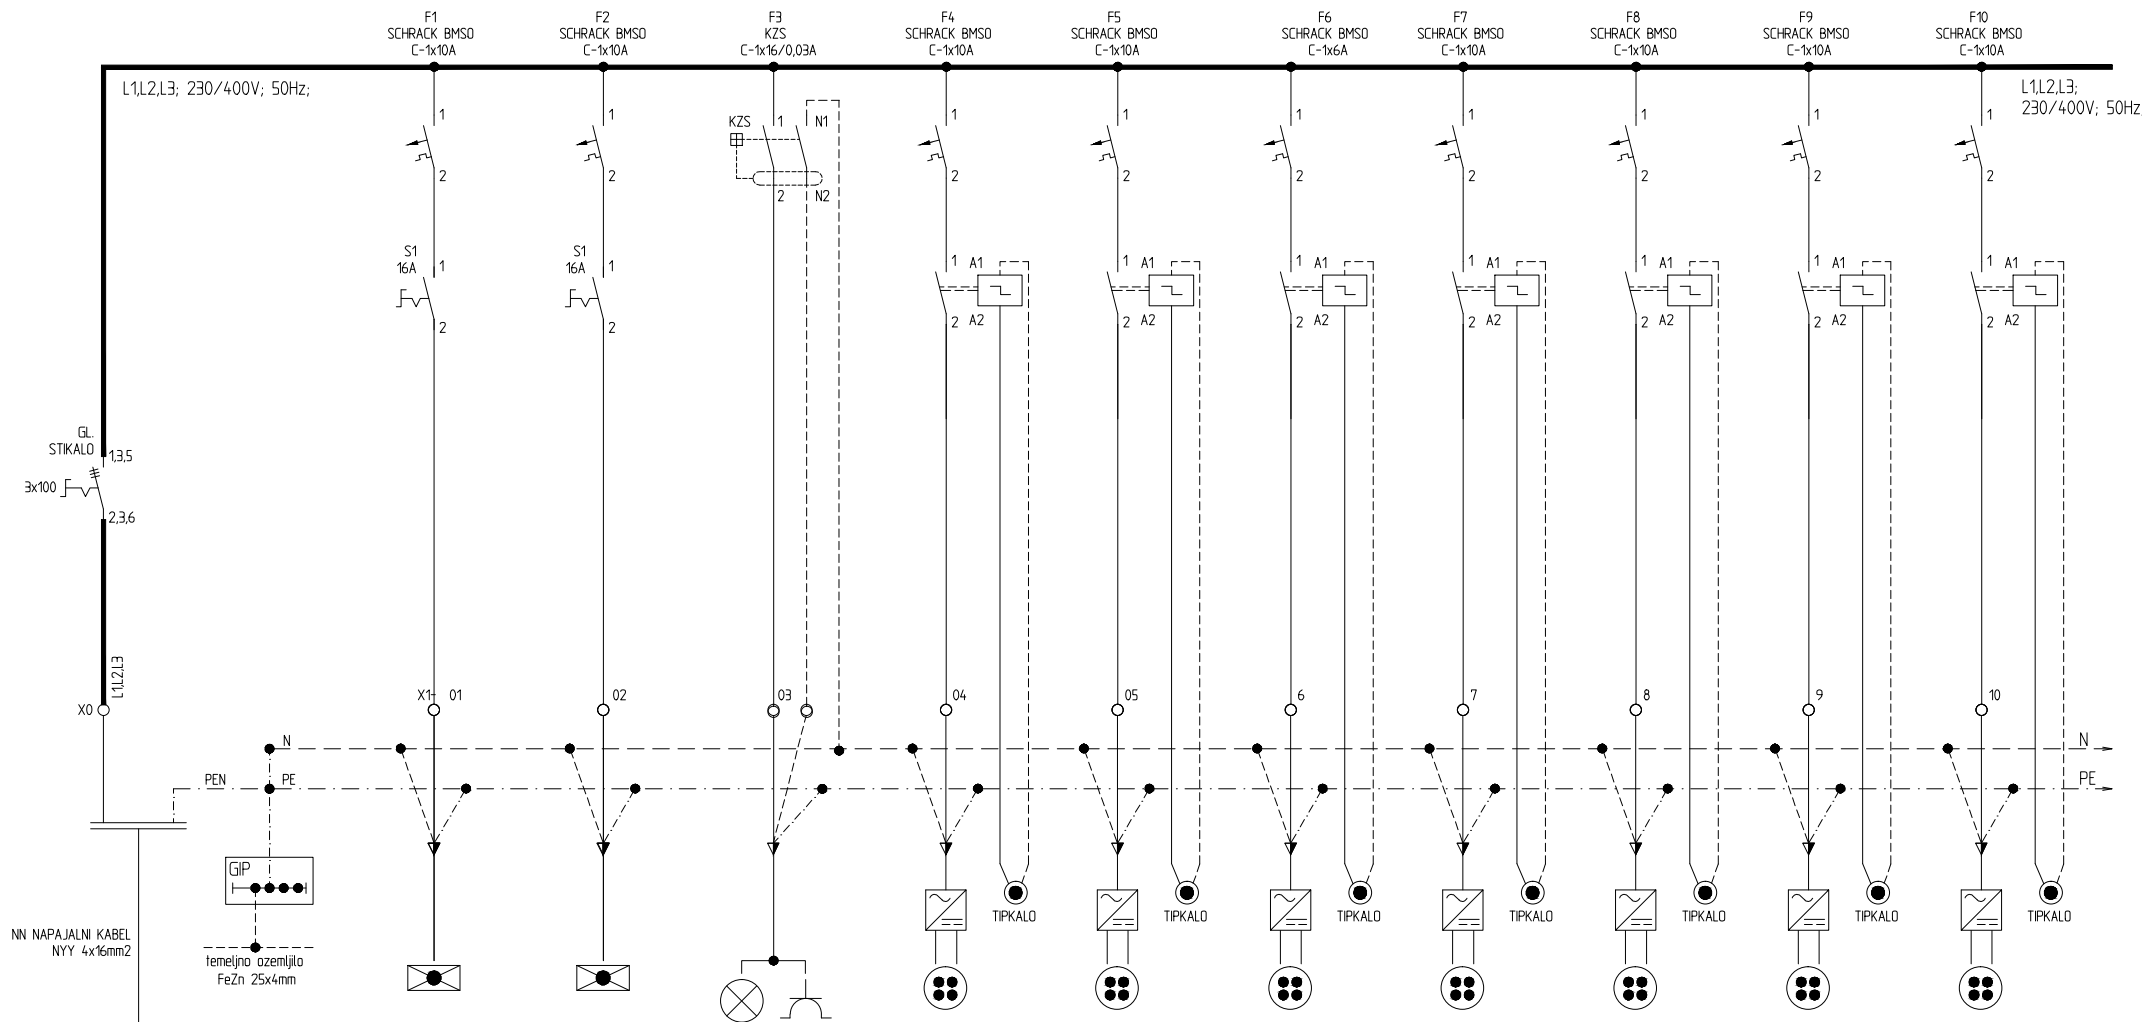

TOKOKROG	1	2	3	4	5	6	7	8	9	10
PORABNIK	ZASILNA RAZSVETLJAVA	ZASILNA RAZSVETLJAVA	RAZSVETLJAVA	RAZSVETLJAVA	RAZSVETLJAVA	RAZSVETLJAVA	RAZSVETLJAVA	RAZSVETLJAVA	RAZSVETLJAVA	RAZSVETLJAVA
PROSTOR										
TIP VODNIKA	NYJ-J 3x1,5mm ²	NYM-J 3x2,5mm ²	NYM-J 3x2,5mm ²	NYM-J 3x2,5mm ²	NYM-J 3x2,5mm ²	NYM-J 2x1,5mm ²	NYM-J 3x2,5mm ²	NYM-J 3x1,5mm ²	NYM-J 3x1,5mm ²	NYM-J 3x1,5mm ²
MOČ P (kw)	0,3	0,3	0,5	0,5	0,5	0,5	0,5	0,5	0,5	0,5

IME IN PRIMEK, IZOBRAZBA:	st. IZS:	Datum:	PODPIS:	PROJEKTANT:	BONNET d.o.o.	NAROČNIK /	OBČINA KANAL OB SOČI	OBJEKT:	DNEVNI IN MEDGENERACIJSKI	NASLOV	ENOPOLNA SCHEMA R G	ST. PROJEKTA:	160329
O.V.P. TOMAŽ KRISTOF u.dia.	A-1444			BONNET	CESTA IX. KORPUSA 82,	INVESTITOR:	TRG SVOBODE 23, 5213 KANAL	CENTER OBČINE KANAL		RISBE:		ST. NACRTA:	35/16
O.P. ALES BONE, et. teh.	E-9415			mail.bonnet@gmail.com	T. 05 330 09 90							ST. RISBE:	9
RISAL:					F. 05 330 09 91							MERILO:	---
												DATUM:	Apr. 2017