


RAZDELILNA OMARA R-G

ZAŠČITA PRED POSREDNIM DOTIKOM
S SAMODEJNIM ODKLOPOM NAPAJANJA
V TN-S SISTEMU INSTALACIJ
Z AVTOMATSKIMI VAROVALKAMI

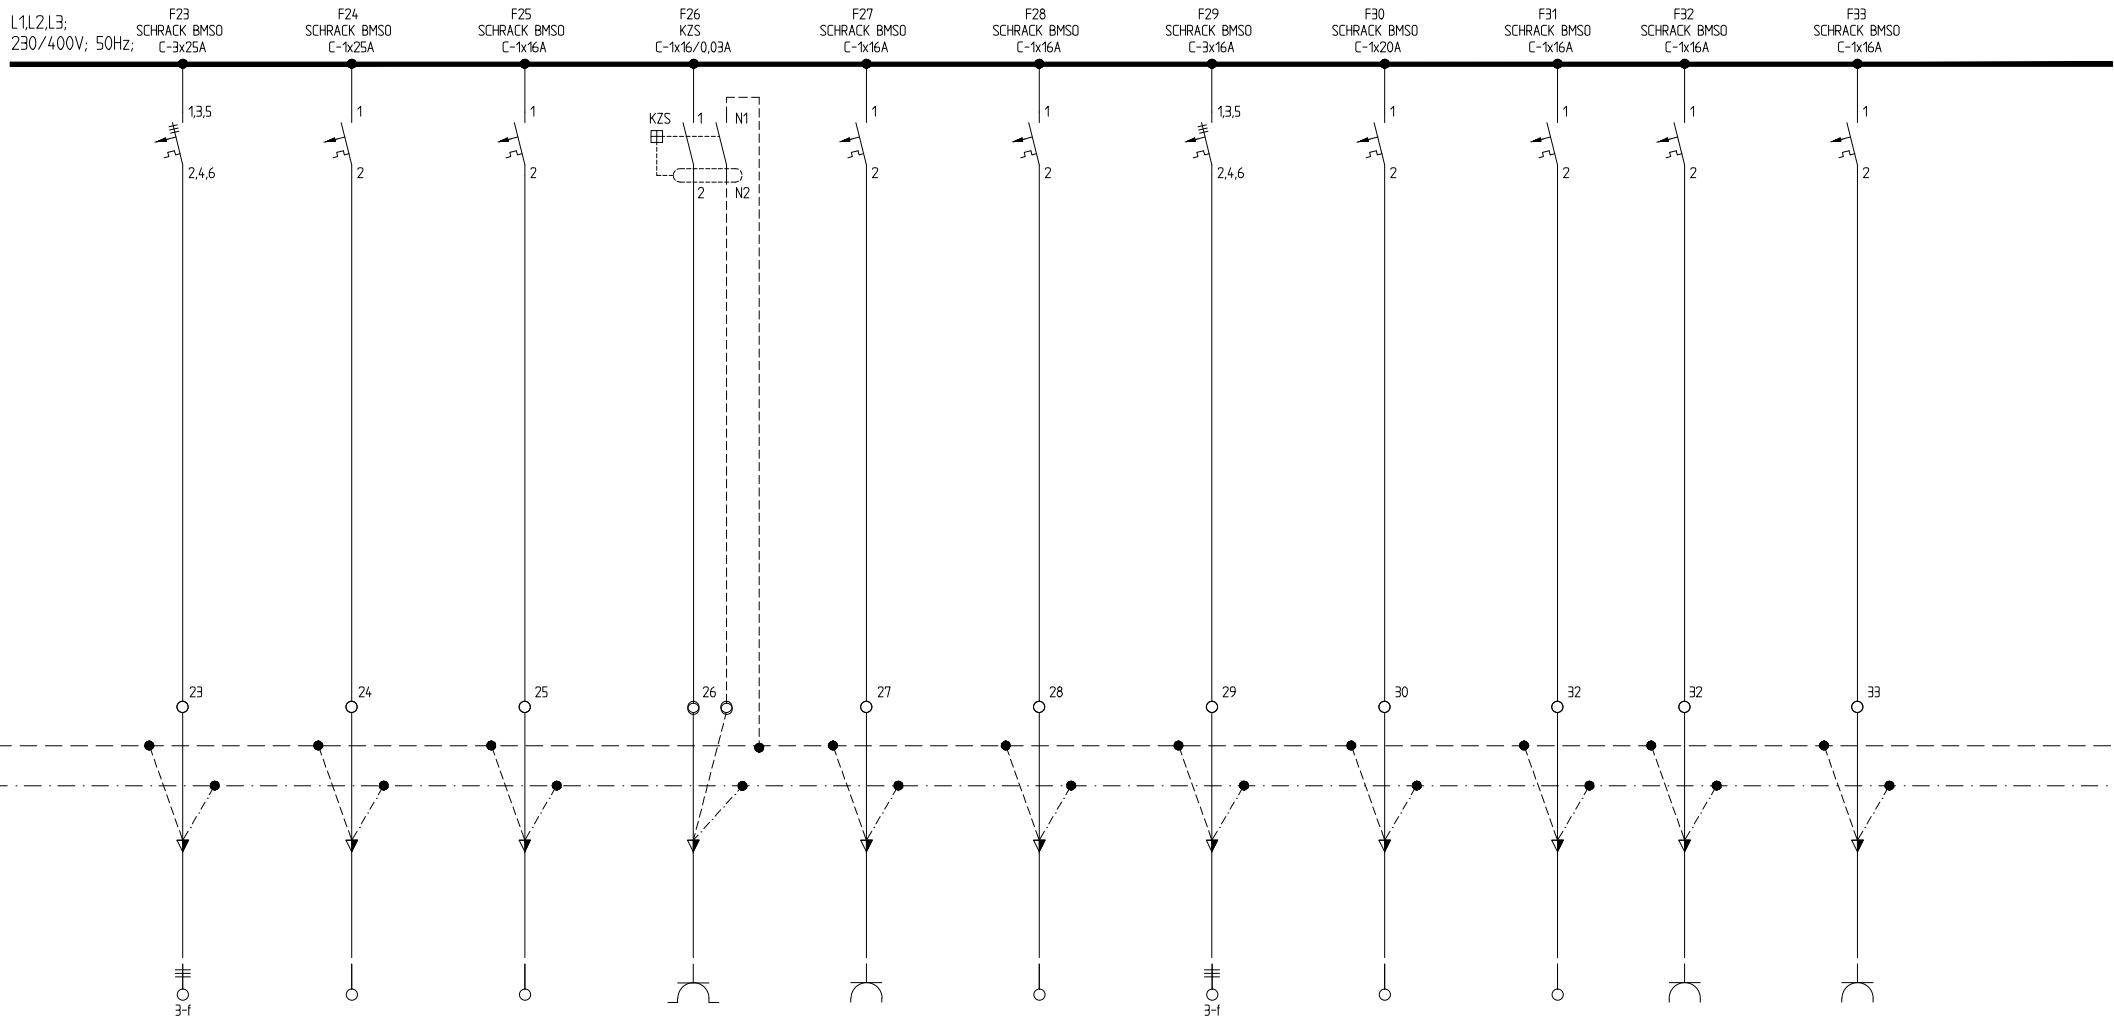

| TOKOKROG | 23 | 24 | 25 | 26 | 27 | 28 | 29 | 30 | 31 | 32 | 32 |
|-------------|--------------------------|--------------------------|----------------------------|----------------------------|----------------------------|----------------------------|----------------------------|--------------------------|----------------------------|----------------------------|----------------------------|
| PORABNIK | KONVEKTOMAT | STEDILNIK | NAPA | VTIČNICE | VTIČNICE | FIKSNA | FIKSNA PRIKLJUČNICA | FIKSNA PRIKLJUČNICA | NAPA | VTIČNICE | VTIČNICE |
| PROSTOR | | | | | | | | | | | |
| TIP VODNIKA | NYM-J 5x6mm ² | NYM-J 3x6mm ² | NYM-J 3x2,5mm ² | NYM-J 3x2,5mm ² | NYM-J 3x2,5mm ² | NYM-J 3x2,5mm ² | NYM-J 5x2,5mm ² | NYM-J 3x4mm ² | NYM-J 3x2,5mm ² | NYM-J 3x2,5mm ² | NYM-J 3x2,5mm ² |
| MOC P (kw) | 15 | 3 | 15 | 15 | 15 | 15 | 5 | 2,5 | 0,5 | 15 | 15 |

| | | | | | | | | | | | | | |
|---------------------------|----------------------|--------|---------|-------------|---|---------------------------|--|---------|--|------------------|---------------------|---------------|-----------|
| IME IN PRIMEK, IZOBRAZBA: | st. IZS: | Datum: | PODPIS: | PROJEKTANT: | BONNET d.o.o. CESTA IX. KORPUSA 82, 5250 SOLKAN T: 05 330 09 90 F: 05 330 09 91 | NAROČNIK / INVESTITOR: | OBČINA KANAL OB SOČI TRG SVOBODE 23, 5213 KANAL | OBJEKT: | DNEVNI IN MEDGENERACIJSKI CENTER OBČINE KANAL | NASLOV RISBE: | ENOPOLNA SCHEMA R G | ST. PROJEKTA: | 160329 |
| O.V.P. | TOMAŽ KRISTOF u.d.a. | A-1444 | | | | | | | | | | ST. NACRTA: | 35/16 |
| O.P. | ALES BONE, et. teh. | E-9415 | | | | | | | | | | FAZA: | PZI |
| RISAL: | ALES BONE, et. teh. | E-9415 | | | | | | | | | | ST. RISBE: | 11 |
| | | | | | | | | | | | | MERILO: | --- |
| | | | | | | | | | | | | DATUM: | Apr. 2017 |