


RAZDELILNA OMARA R-G

ZAŠČITA PRED POSREDNIM DOTIKOM
S SAMODEJNIM ODKLOPOM NAPAJANJA
V TN-S SISTEMU INSTALACIJ
Z AVTOMATSKIMI VAROVALKAMI

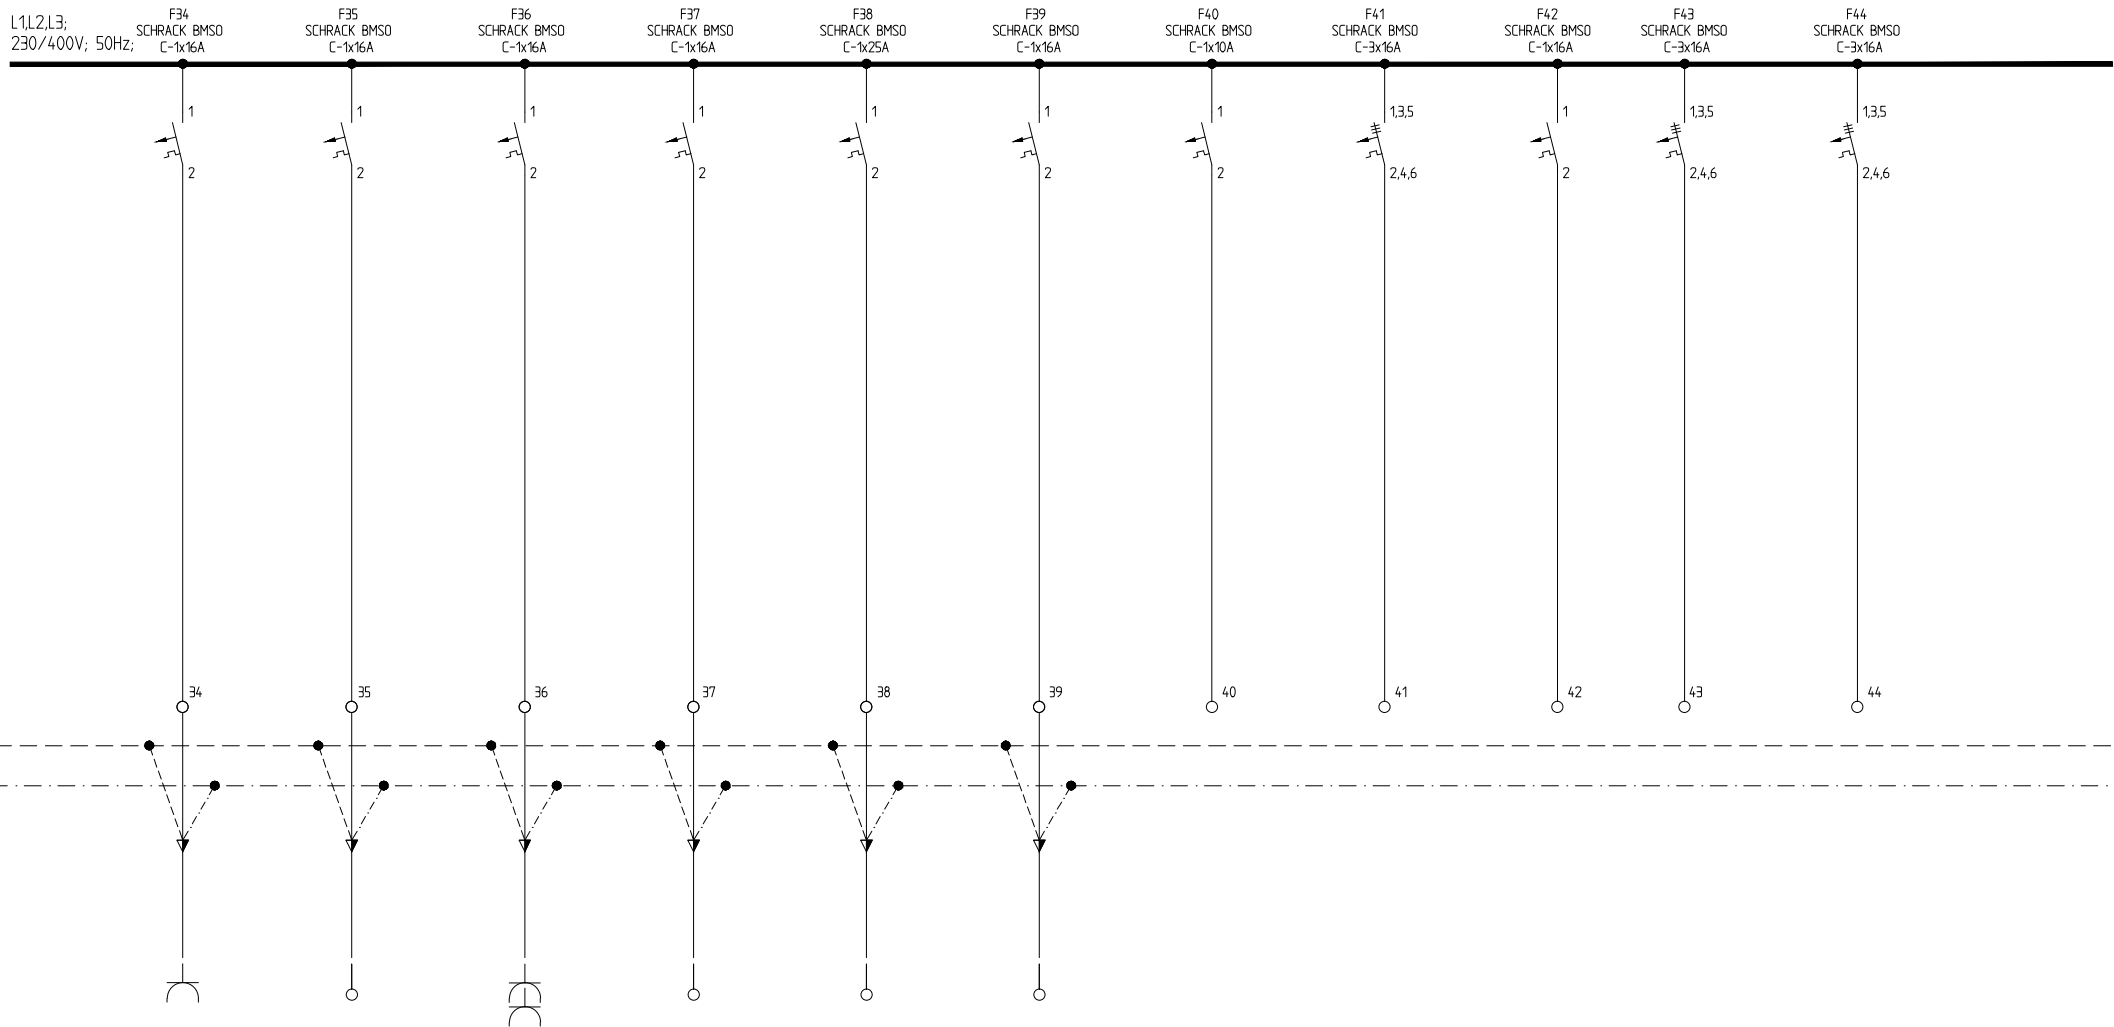

TOKOKROG	34	35	36	37	38	39	40	41	42	43	44
PORABNIK	VTIČNICE	PISOAR	VTIČNICE	FIKSNA	ŠTEDILNIK	FIKSNA	REZERVA	REZERVA	REZERVA	REZERVA	REZERVA
PROSTOR											
TIP VODNIKA	NYM-J 3x2,5mm ²	NYM-J 3x2,5mm ²	NYM-J 3x2,5mm ²	NYM-J 3x2,5mm ²	NYM-J 3x6mm ²	NYM-J 3x2,5mm ²					
MOC P (kw)	1,5	1,5	1,5	1,5	3,5	1,5					

IME IN PRIMEK, IZOBRAZBA:	st. IZS	Datum:	PODPIS:	PROJEKTANT:	BONNET d.o.o.	NAROČNIK /	OBČINA KANAL OB SOČI	OBJEKT:	DNEVNI IN MEDGENERACIJSKI	NASLOV	ENOPOLNA SCHEMA R G	ST. PROJEKTA:	160329
O.V.P.	TOMAŽ KRISTOF u.d.a.	A-1444			CESTA IX. KORPUSA 82,	INVESTITOR:	TRG SVOBODE 23, 5213 KANAL	CENTER OBČINE KANAL		RIŠBE:		ST. NACRTA:	35/16
O.P.	ALES BONE, et. teh.	E-9415			5250 SOLKAN							FAZA:	PZI
RISAL:	ALES BONE, et. teh.	E-9415			T: 05 330 09 90							MERILO:	---
					F: 05 330 09 91							DATUM:	Apr. 2017