


IZPUSTNA GLAVA DETAJL IZPUSTNE GLAVE dim. 150x120x80

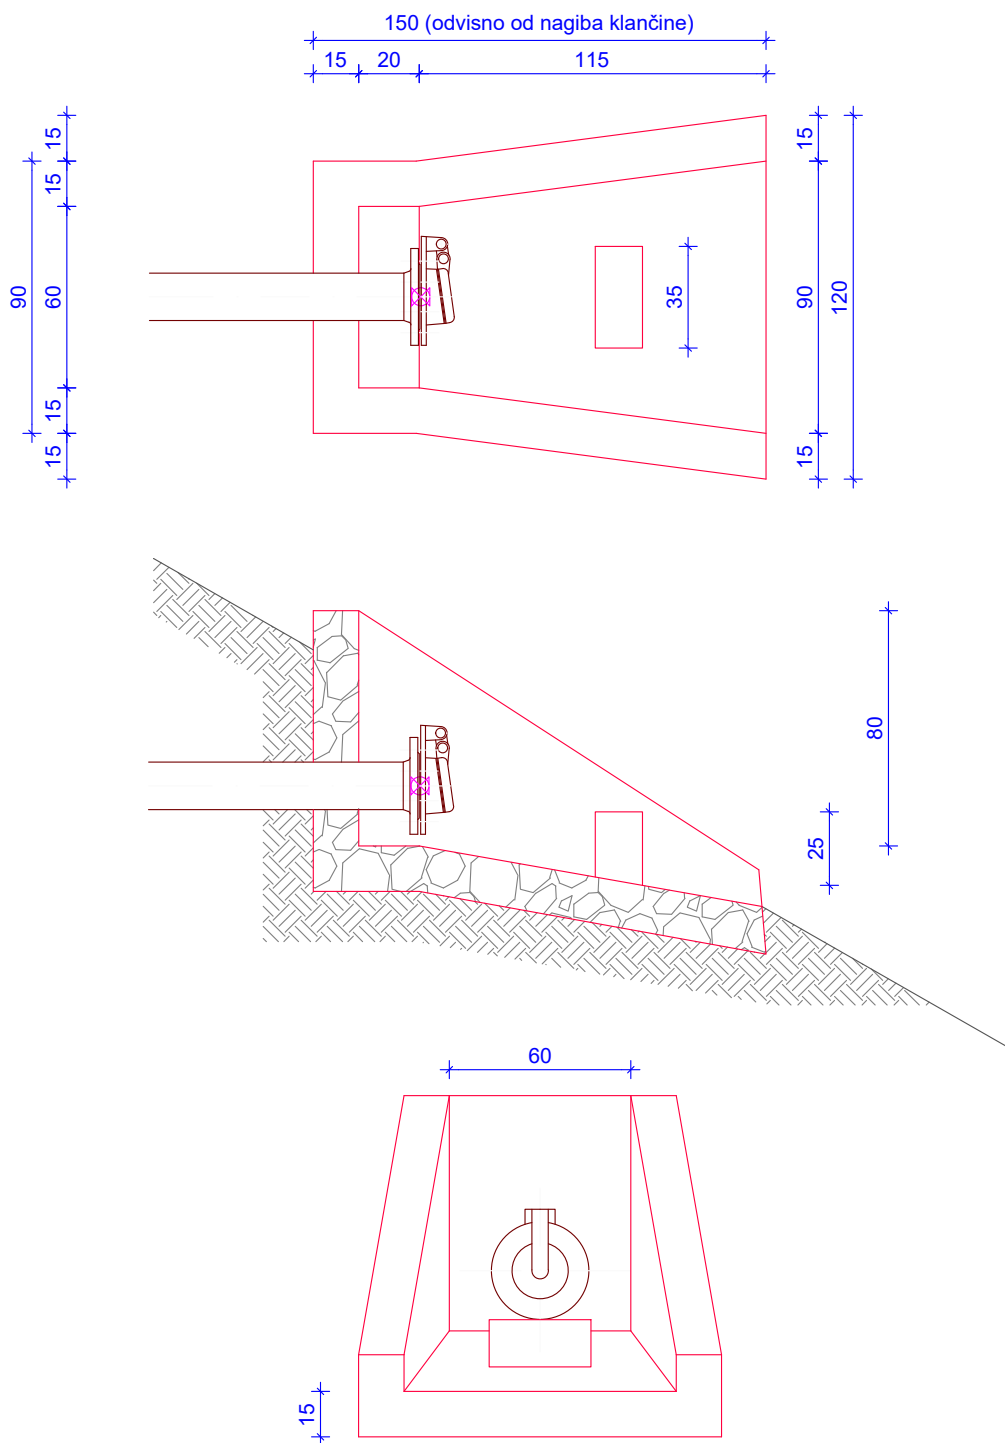

PROACQUA
d.o.o.

Kumarjeva ulica 1, 6000 Koper
Tel: +386 41 329 556

vrsta projekta:
PGD

št. projekta:
76/16

datum:
Avgust 2016

Investitor:
OBČINA KANAL OB SOČI
Trg svobode 23, p.p 50, Kanal

objekt / lokacija:
Vodovodni sistem MOČILA

del načrta/vrsta risbe:
Detajl izpustne
glave


odgovorni projektant:
Primož Turšič univ.dipl.inž.grad.
IZS G-1017

projektant:
Primož Turšič univ.dipl.inž.grad.
IZS G-1017

vrsta načrta:
Vodovod

merilo:
1:25

list:
3.5.26

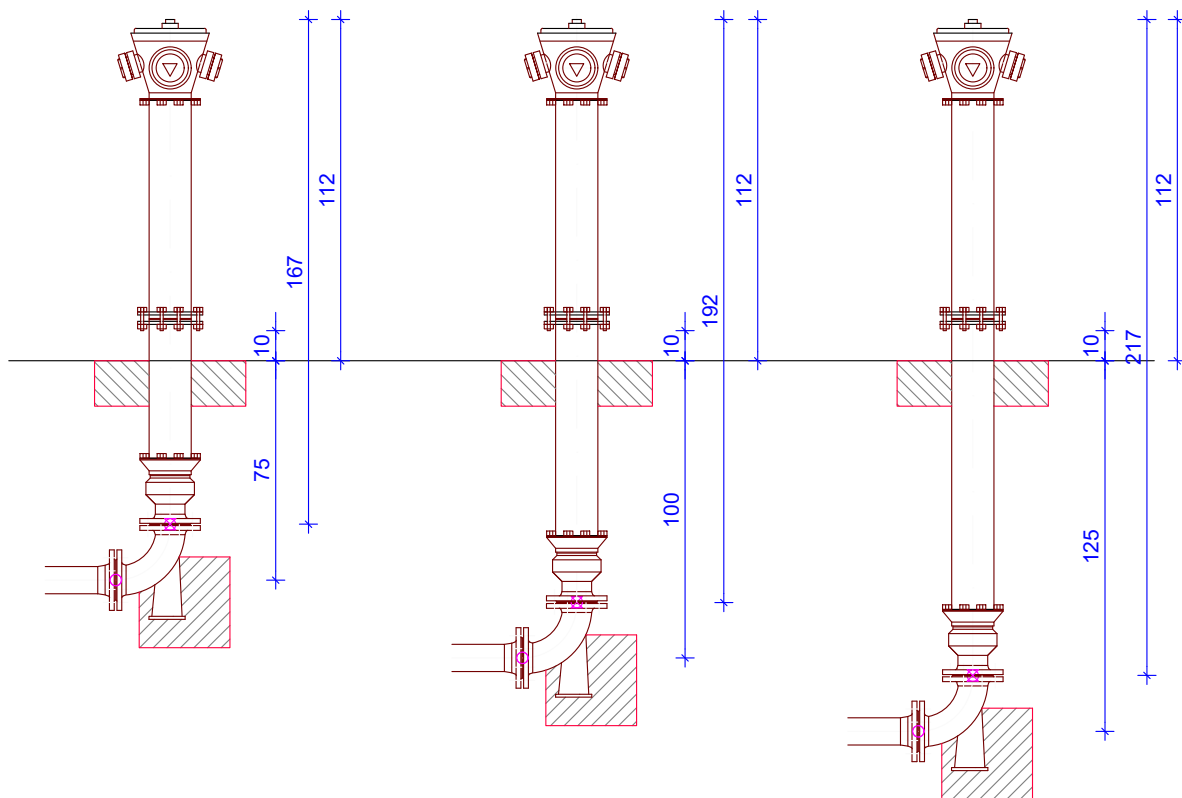


HIDRANTNA OMARICA ZA NADZEMNE HIDRANTE

Če so hidranti montirani v zemljini je potrebno izdelati ploščo dim 50x50x15cm oz. jih ustrezno obbetonirati.

Če so hidranti montirani v pločniku ali drugi asfaltirani površini obbetoniranje ni potrebno.

Če so hidranti montirani v jašku se je potrebno pri montaži hidranta držati predvidenih montažnih višin. Morebitne razlike v višini se kompenzira z vgradnjo dodatnega FF kosa ustrezne dolžine.

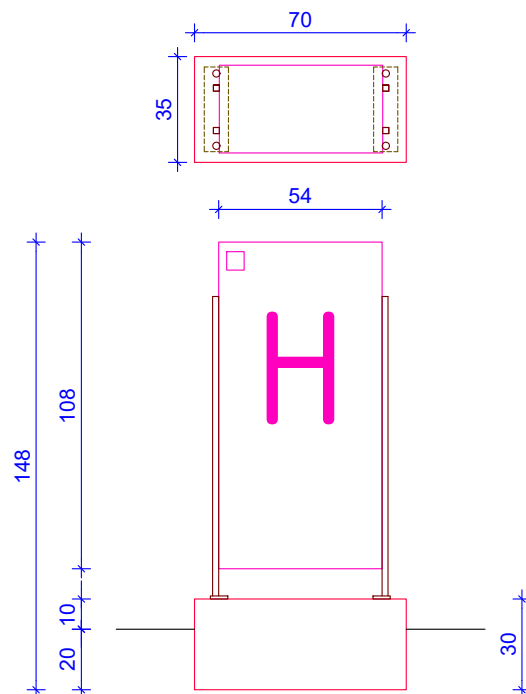

PROACQUA
d.o.o.

Kumarjeva ulica 1, 6000 Koper
Tel: +386 41 329 556

vrsta projekta:
PGD

št. projekta:
76/16

datum:
Avgust 2016

Investitor:
OBČINA KANAL OB SOČI
Trg svobode 23, p.p 50, Kanal

objekt / lokacija:
Vodovodni sistem MOČILA

del načrta/vrsta risbe:
DETAJL MONTAŽE
NADZEMNEGA HIDRANTA



odgovorni projektant:
Primož Turšič univ.dipl.inž.grad.
IZS G-1017

projektant:
Primož Turšič univ.dipl.inž.grad.
IZS G-1017


vrsta načrta:
Vodovod

merilo:
1:25

list:
3.5.27

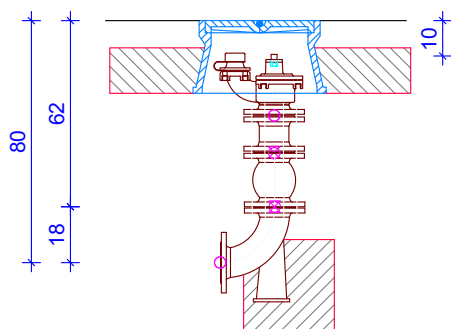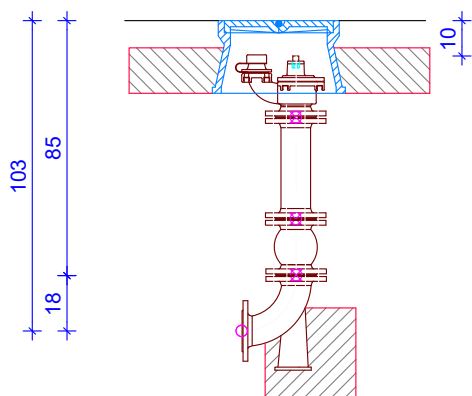

HIDRANTNA OMARICA ZA PODZEMNE HIDRANTE

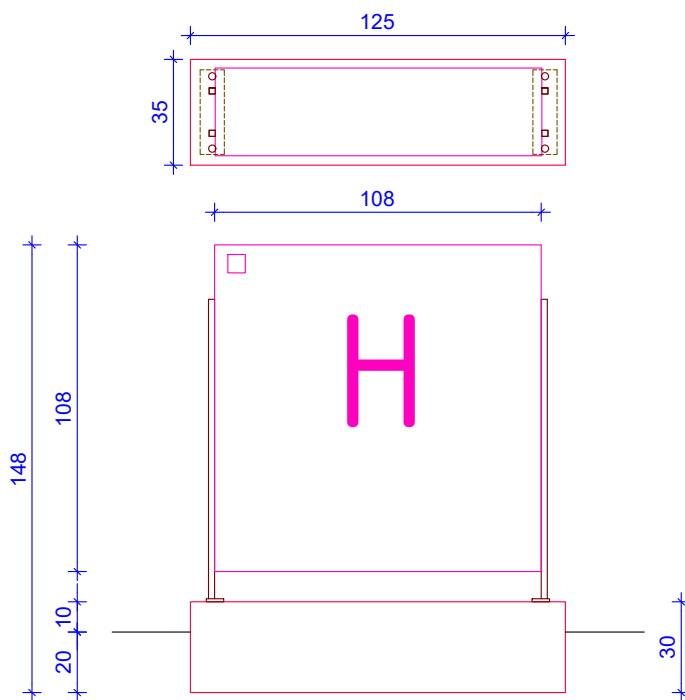

Če so hidranti montirani v jašku se je potrebno pri montaži hidranta držati predvidenih montažnih višin. Morebitne razlike v višini se kompenzira z vgradnjo dodatnega FF kosa ustrezne dolžine.

PROACQUA
d.o.o.

Kumarjeva ulica 1, 6000 Koper
Tel: +386 41 329 556

vrsta projekta:
PGD

št. projekta:
76/16

datum:
Avgust 2016

Investitor:
OBČINA KANAL OB SOČI
Trg svobode 23, p.p 50, Kanal

objekt / lokacija:
Vodovodni sistem MOČILA

del načrta/vrsta risbe:
DETAJL MONTAŽE
PODZEMNEGA HIDRANTA

odgovorni projektant:
Primož Turšič univ.dipl.inž.grad.
IZS G-1017


projektant:
Primož Turšič univ.dipl.inž.grad.
IZS G-1017

vrsta načrta:
Vodovod

merilo:
1:25

list:
3.5.28

MONTAŽNI VODOMERNI JAŠEK 80x80x130cm
Montaža na cevovodu z objemko

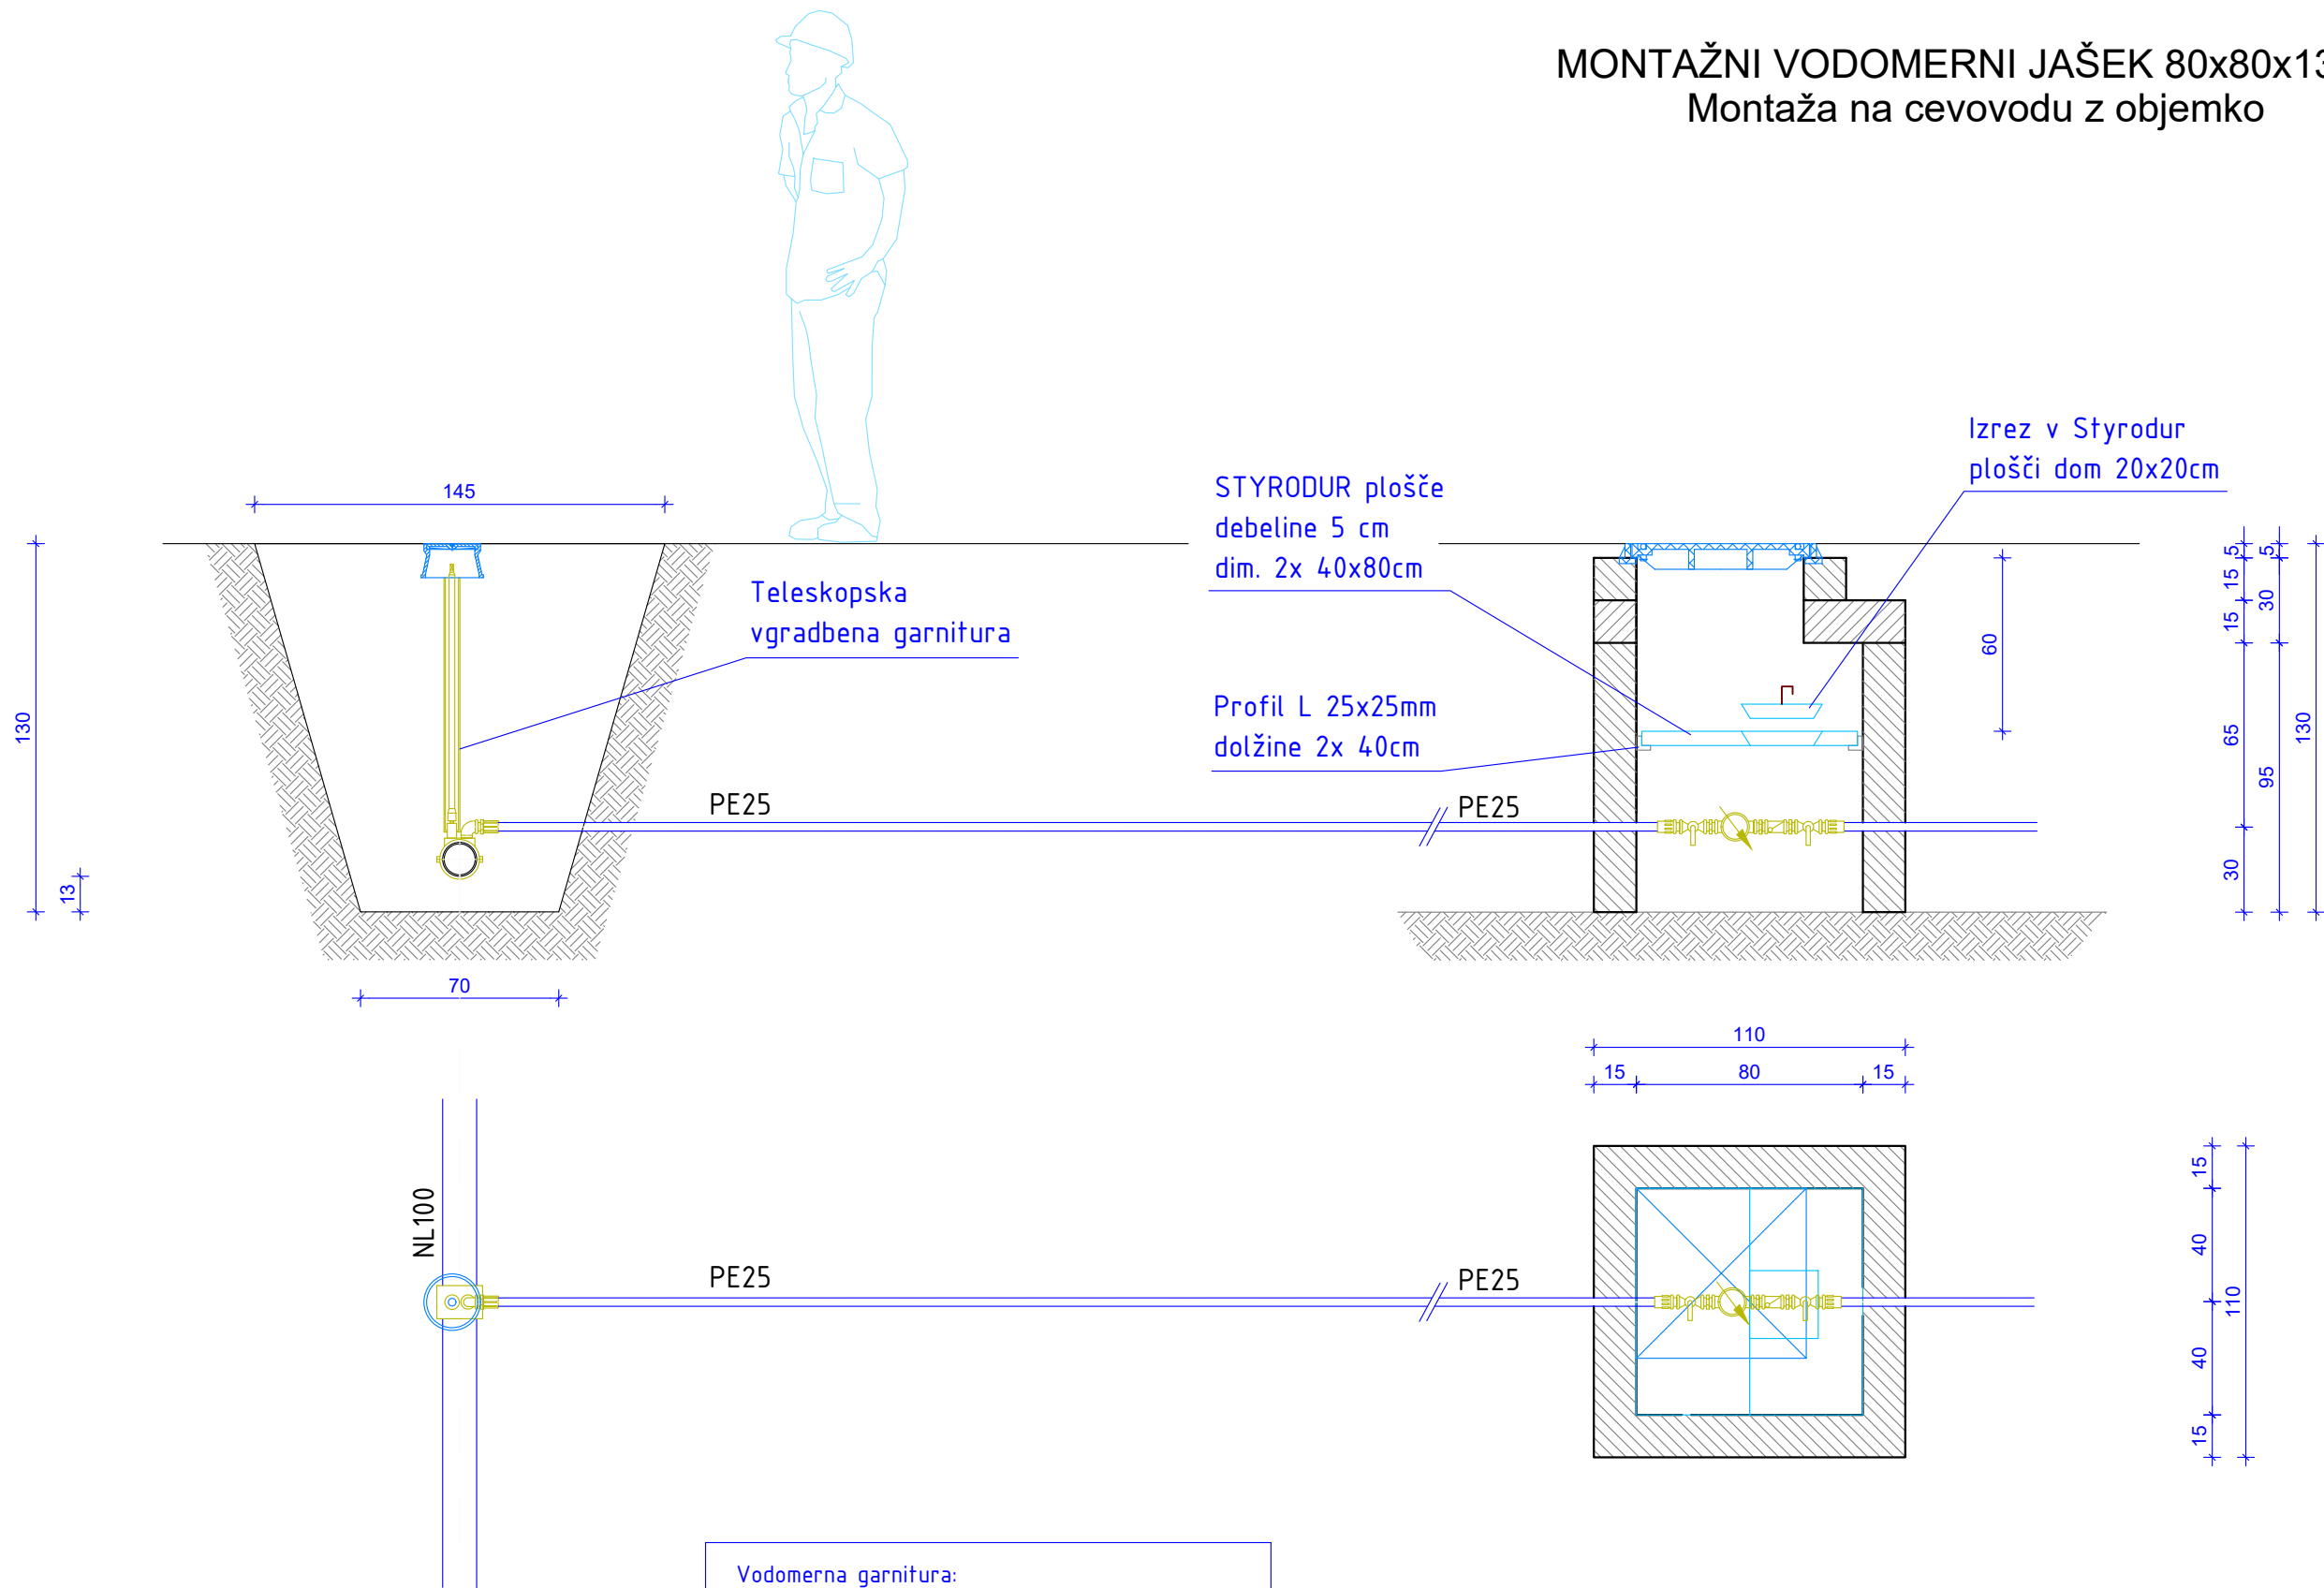

Vodomerna garnitura:		
Kroglični ventil	DN20	kos 1
Vodomer	DN15	kos 1
ROBEX protipovrni ventil	DN20	kos 1
Zobata spojka	DN20	kos 2

OPOMBA		
1. Jaške, ki so položeni na slabo nosilno podlago je potrebno položiti na podložni beton		
2. Vsi jaški razen tistih pri katerih je to posebej navedeno so izdelani brez dna. Na dnu je položen prod ali pesek granulacije do °32mm		



- Na asfaltiranih nepovoznih površinah se vgradi LTŽ pokrov z ročaji nosilnosti 150kN
- Na nepovoznih ročajih se vgradi pločevinast pokrov dim 500x700mm ali LTŽ pokrov z ročaji nosilnosti 150kN

PROACQUA d.o.o.		Investitor: OBČINA KANAL OB SOČI Trg svobode 23, p.p 50, Kanal	odgovorni projektant: Primož Turšič univ.dipl.inž.grad. IZS G-1017	
Kumarjeva ulica 1, 6000 Koper Tel: +386 41 329 556		objekt / lokacija: Vodovodni sistem MOČILA	projektant: Primož Turšič univ.dipl.inž.grad. IZS G-1017	
vrsta projekta: PGD		del načrta/vrsta risbe: Detajl izvedbe hišnega priključka iz osi vodovoda	vrsta načrta: Vodovod	
št. projekta: 76/16	datum: Avgust 2016	merilo: 1:25	list: 3.5.29	

STYRODUR plošče
debeline 5 cm
dim. 2x 40x80cm

Profil L 25x25mm
dolžine 2x 40cm

Izrez v Styrodur
plošči dim 20x20cm

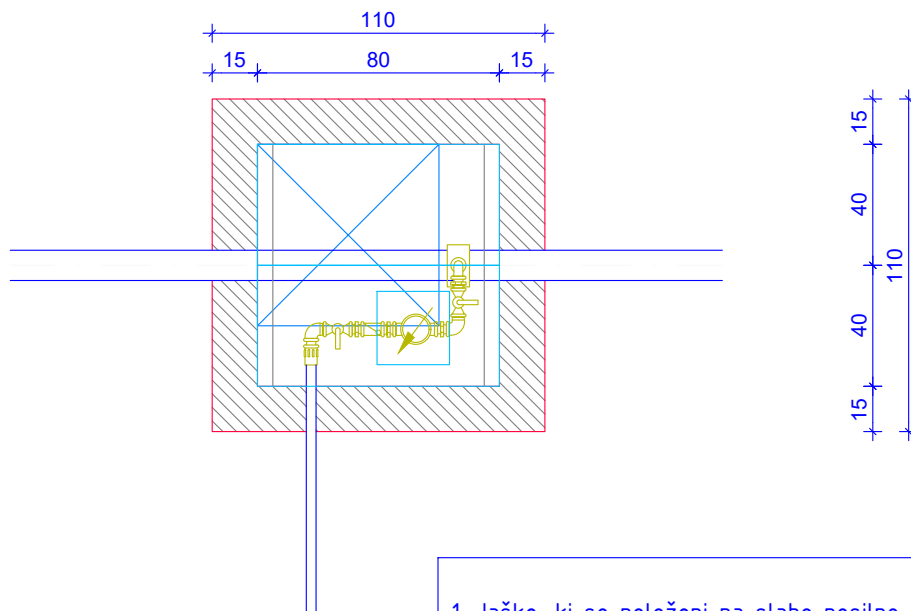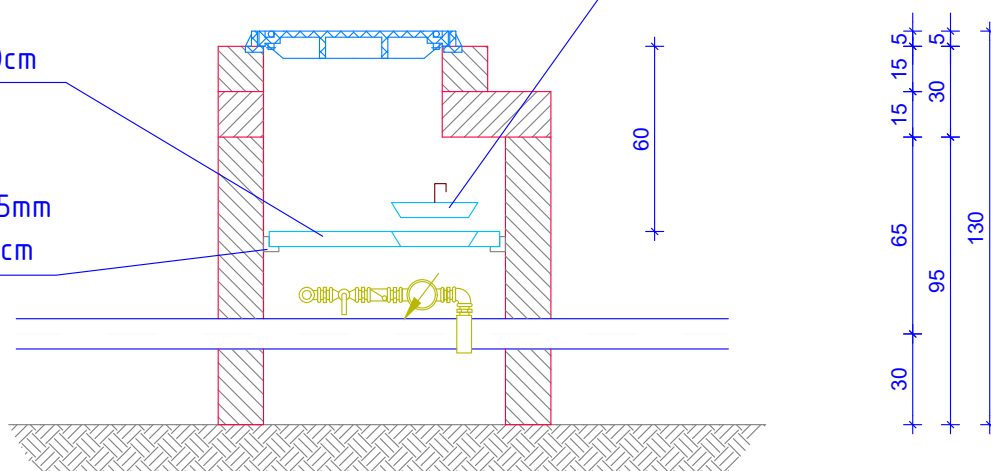

1. Jaške, ki so položeni na slabo nosilno podlago je potrebno položiti na podložni beton
2. Vsi jaški razen tistih pri katerih je to posebej navedeno so izdelani brez dna. Na dnu je položen prod ali pesek granulacije do $\phi 32\text{mm}$

1. Na asfaltiranih nepovoznih površinah se vgradi LTŽ pokrov z ročaji nosilnosti 150kN
2. Na nepovoznih ročajih se vgradi pločevinast pokrov dim 500x700mm ali LTŽ pokrov z ročaji nosilnosti 150kN

PROACQUA
d.o.o.

Kumarjeva ulica 1, 6000 Koper
Tel: +386 41 329 556

vrsta projekta:
PGD

št. projekta:
76/16

datum:
Avgust 2016

Investitor:
OBČINA KANAL OB SOČI
Trg svobode 23, p.p 50, Kanal

objekt / lokacija:
Vodovodni sistem MOČILA

del načrta/vrsta risbe:
Detajl izvedbe
vodomernega jaška
na osi vodovoda

odgovorni projektant:
Primož Turšič univ.dipl.inž.grad.
IZS G-1017


projektant:
Primož Turšič univ.dipl.inž.grad.
IZS G-1017

vrsta načrta:
Vodovod

merilo:
1:25

list:
3.5.30

ODMIKI OSTALIH INSTALACIJ VODOVOD - PRI KRIŽANJU Z OSTALIMI VODI PRI SOČASNI GRADNJI VEČ KOMUNALNIH VODOV V SKUPNEM JARKU

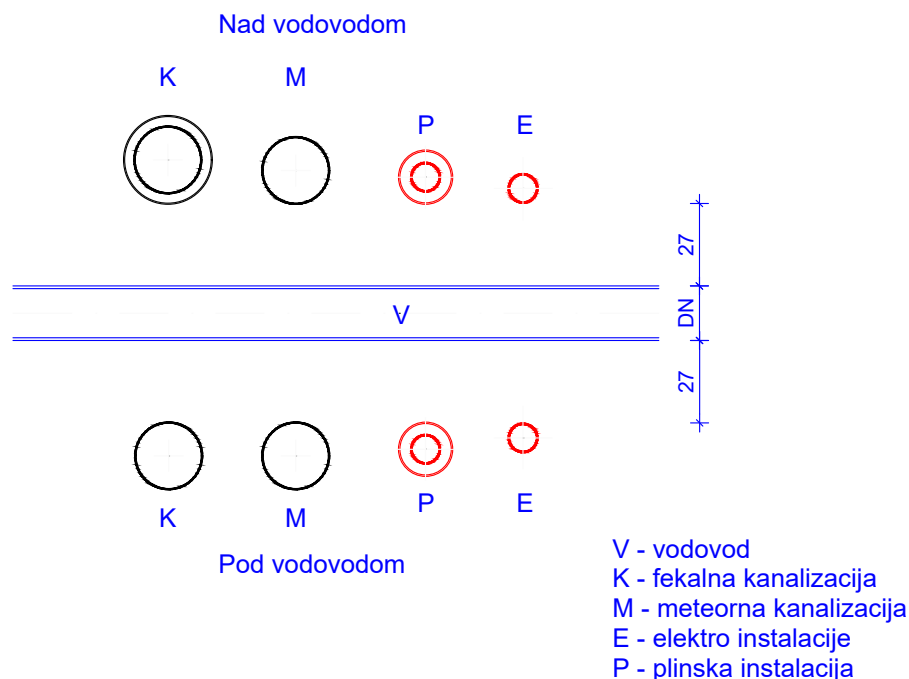

Minimalni odmiki pri prečkanju vodovodne
instalacije (Kot prečkanja ne sme biti manjši od 80°)


	Prečkanje nad vodovodom	Prečkanje pod vodovodom
Plinska instalacija	min. 30cm v zaščitni cevi	min. 30cm v zaščitni cevi
Meteorna kanalizacija	min. 30cm	min. 30cm
Fekalna kanalizacija	min. 30cm v zaščitni cevi	min. 30cm
Elektro instalacije	min. 30cm	min. 30cm
Druge instalacije	min. 30cm	min. 30cm

Zaščitna cev mora segati vsaj 100cm preko osi vodovoda (na obeh straneh)

Odmiki veljajo le pri gradnji vodovoda v skupnem jarku z ostalimi komunalnimi napravami.
Pri gradnji v drugačnih pogojih velja odmik min. 1m oz. drugačen v soglasju z distributerjem.
Pri vodenju vodovoda v jarku v več nivojih se profil in odmike določi v skladu z distributerjem.

 Kumarjeva ulica 1, 6000 Koper Tel: +386 41 329 556		Investitor: OBČINA KANAL OB SOČI Trg svobode 23, p.p 50, Kanal		odgovorni projektant: Primož Turšič univ.dipl.inž.grad. IZS G-1017	
		objekt / lokacija: Vodovodni sistem MOČILA		projektant: Primož Turšič univ.dipl.inž.grad. IZS G-1017	
vrsta projekta: PGD		del načrta/vrsta risbe: Odmiki vodovoda pri križanjih z ostalimi instalacijami		vrsta načrta: Vodovod	
št. projekta: 76/16	datum: Avgust 2016			merilo: 1:25	list: 3.5.31

ODMIKI OSTALIH INSTALACIJ VODOVOD - VZPOREDNO Z OSTALIMI VODI PRI SOČASNI GRADNJI VEČ KOMUNALNIH VODOV V SKUPNEM JARKU

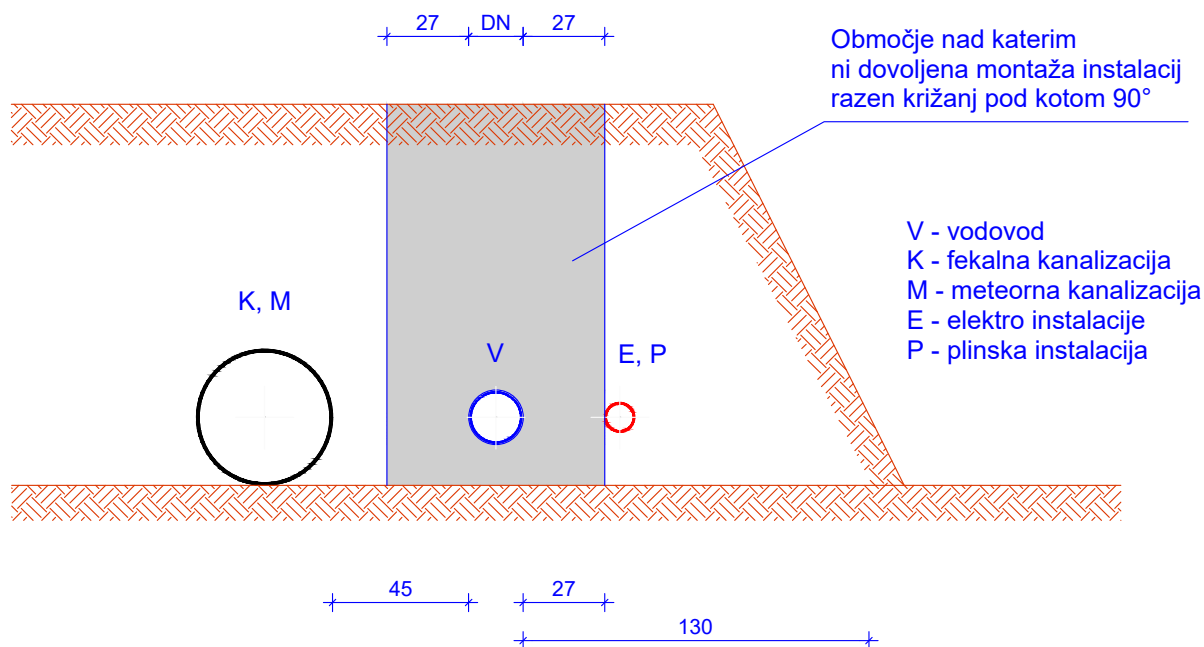

Opomba:

- Kjer je cevovod od površine oddaljen manj kot 100cm je potrebna dodatna toplotna zaščita v skladu z dogovorom z distributerjem

Minimalni odmiki instalacij od vodovodne instalacije pri vzporednem vodenju v istem jarku

Plinska instalacija	min. 30cm
Meteorna kanalizacija	min. 30cm
Fekalna kanalizacija	min. 50cm
Elektro instalacije	min. 30cm
Druge instalacije	min. 30cm

Odmiki veljajo le pri gradnji vodovoda v skupnem jarku z ostalimi komunalnimi napravami. Pri gradnji v drugačnih pogojih velja odmik min. 1m oz. drugačen v soglasju z distributerjem. Pri vodenju vodovoda v jarku v več nivojih se profil in odmike določi v skladu z distributerjem.

PROACQUA
d.o.o.

Kumarjeva ulica 1, 6000 Koper
Tel: +386 41 329 556

vrsta projekta:
PGD

št. projekta:
76/16

datum:
Avgust 2016

Investitor:
OBČINA KANAL OB SOČI
Trg svobode 23, p.p 50, Kanal

objekt / lokacija:
Vodovodni sistem MOČILA

del načrta/vrsta risbe:
Odmiki vodovoda
vzporedno z
ostalimi instalacijami

odgovorni projektant:
Primož Turšič univ.dipl.inž.grad.
IZS G-1017

projektant:
Primož Turšič univ.dipl.inž.grad.
IZS G-1017

vrsta načrta:
Vodovod

merilo:
1:25

list:
3.5.32