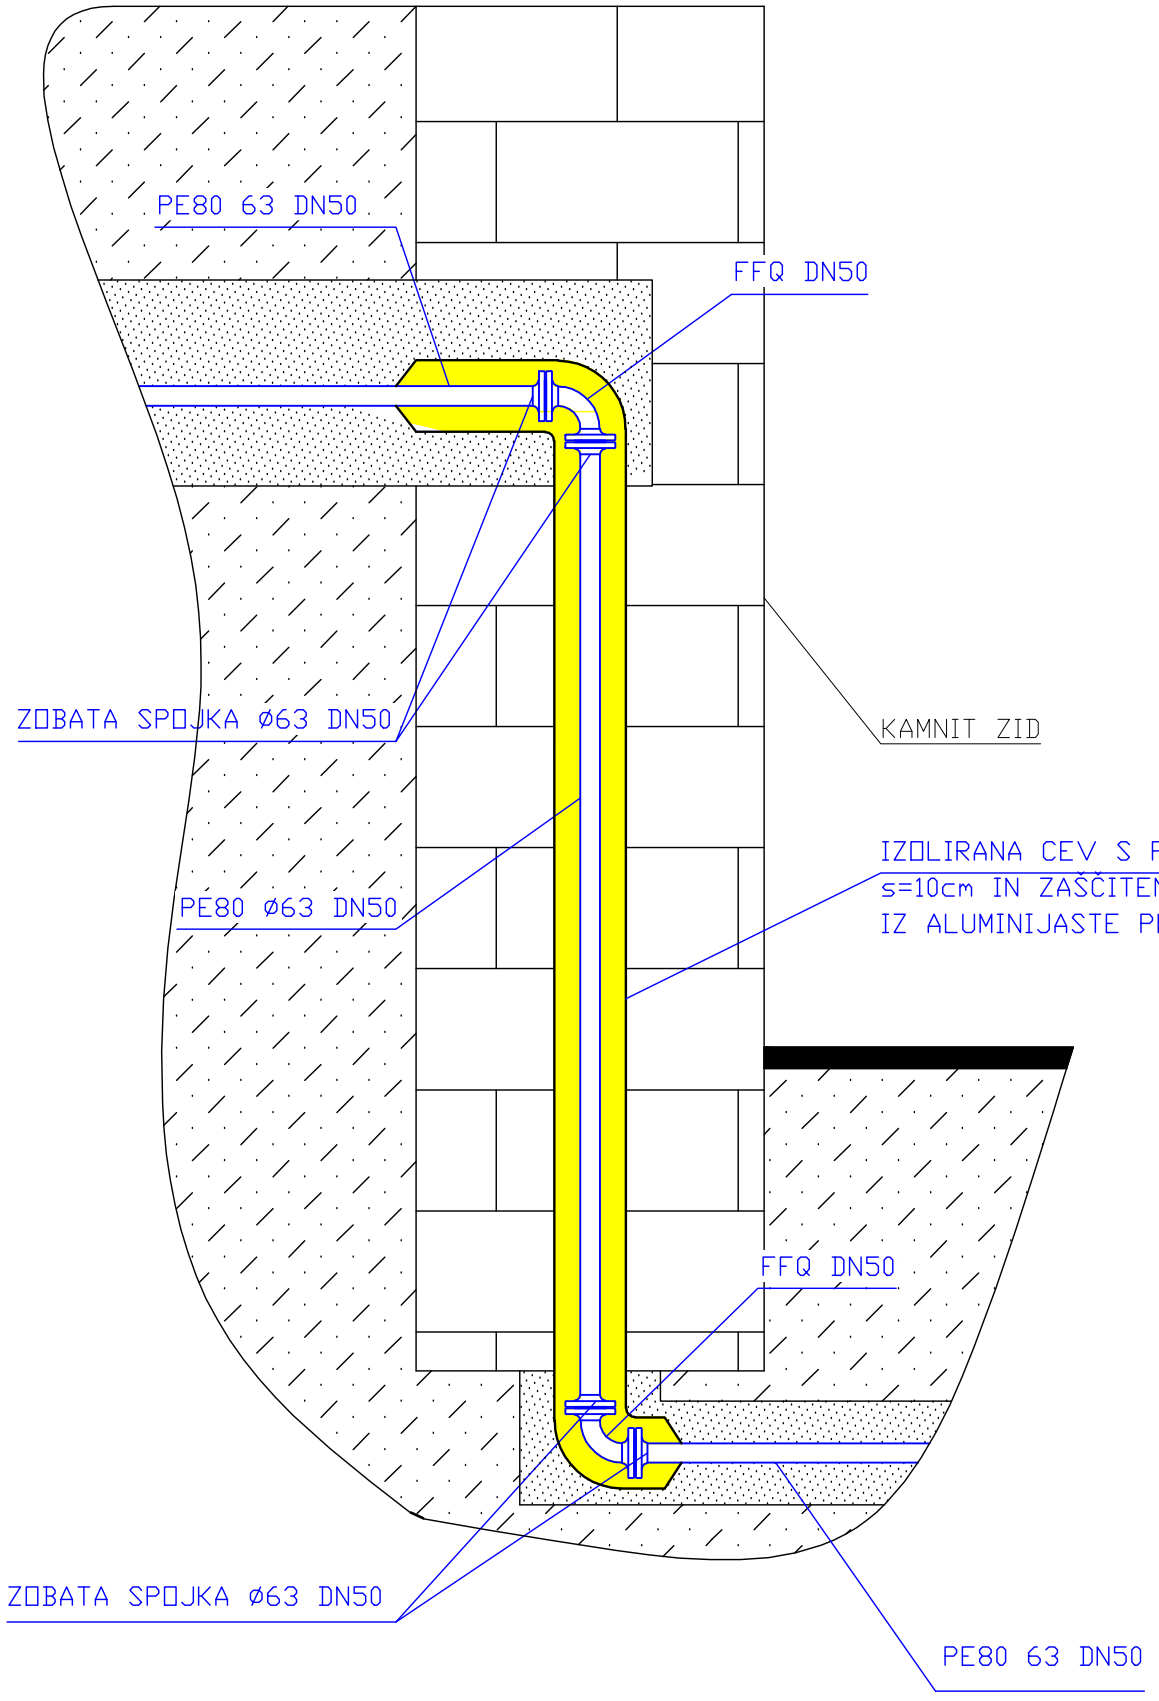

Sprememba:	Opis spremembe:	Datum:	Podpis:

Klima 2000 d.o.o.
projektiranje, inženiring
nadzor, meritve, trgovina
Prvomajska 37
5000 Nova Gorica

	Ime in Priimek:	id. št.	podpis/datum:
odg. projektant	Oliver Černe univ.dipl.inž.strojn.	IZS S - 0323	
projektant			
sodelavec			

Investitor: OBČINA KANAL OB SOČI
TRG SVOBODE 23
5213 KANAL OB SOČI

Objekt: VODOVOD KANAL - NOVO NASELJE

Vsebina: DETAJL POLAGANJA CEVI SKOZ ZID V VOZLIŠČU V2

Vrsta načrta: DRUGI GRADBENI NAČRTI

Št. projekta:	Vrsta projekta:	Merilo:
K1074	PGD	1:25
Št. načrta: K1074-PGD	Datum: avgust 2008	Risba št.: 9.6.8