



SEVEROVZHODNA FASADA

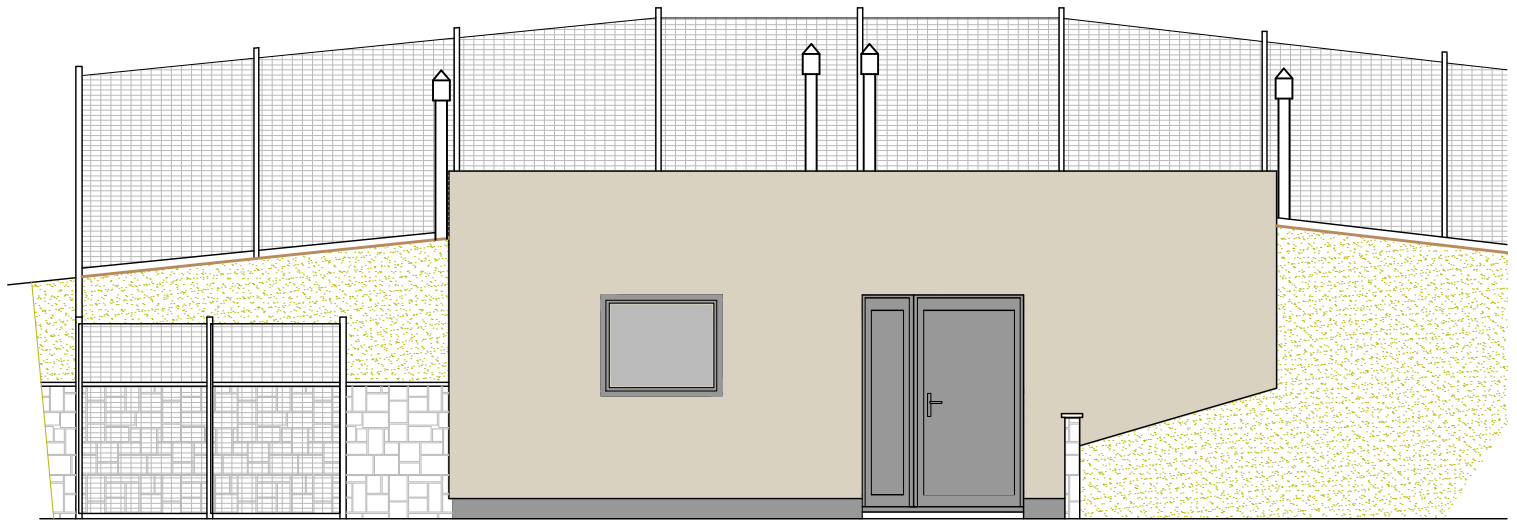

SEVEROZAHODNA FASADA

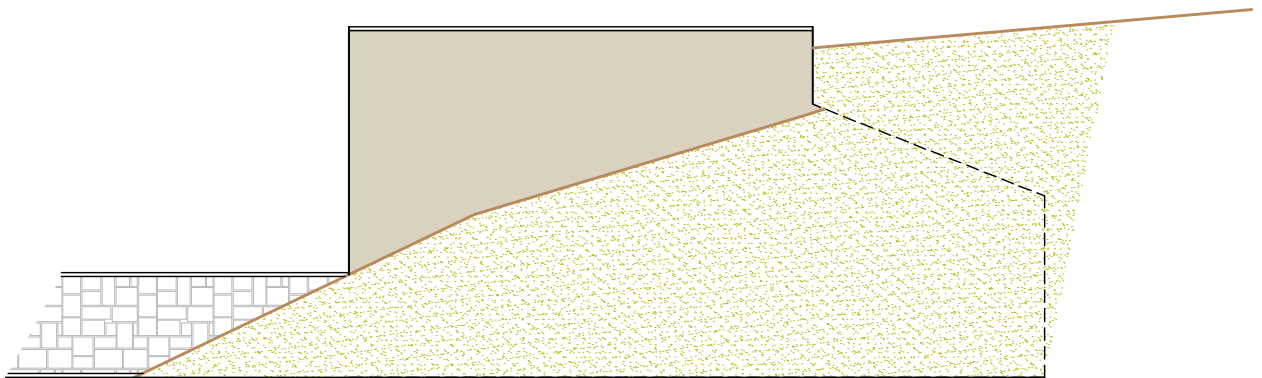

JUGOZAHODNA FASADA