


POGLED NA SESTAV OMAR

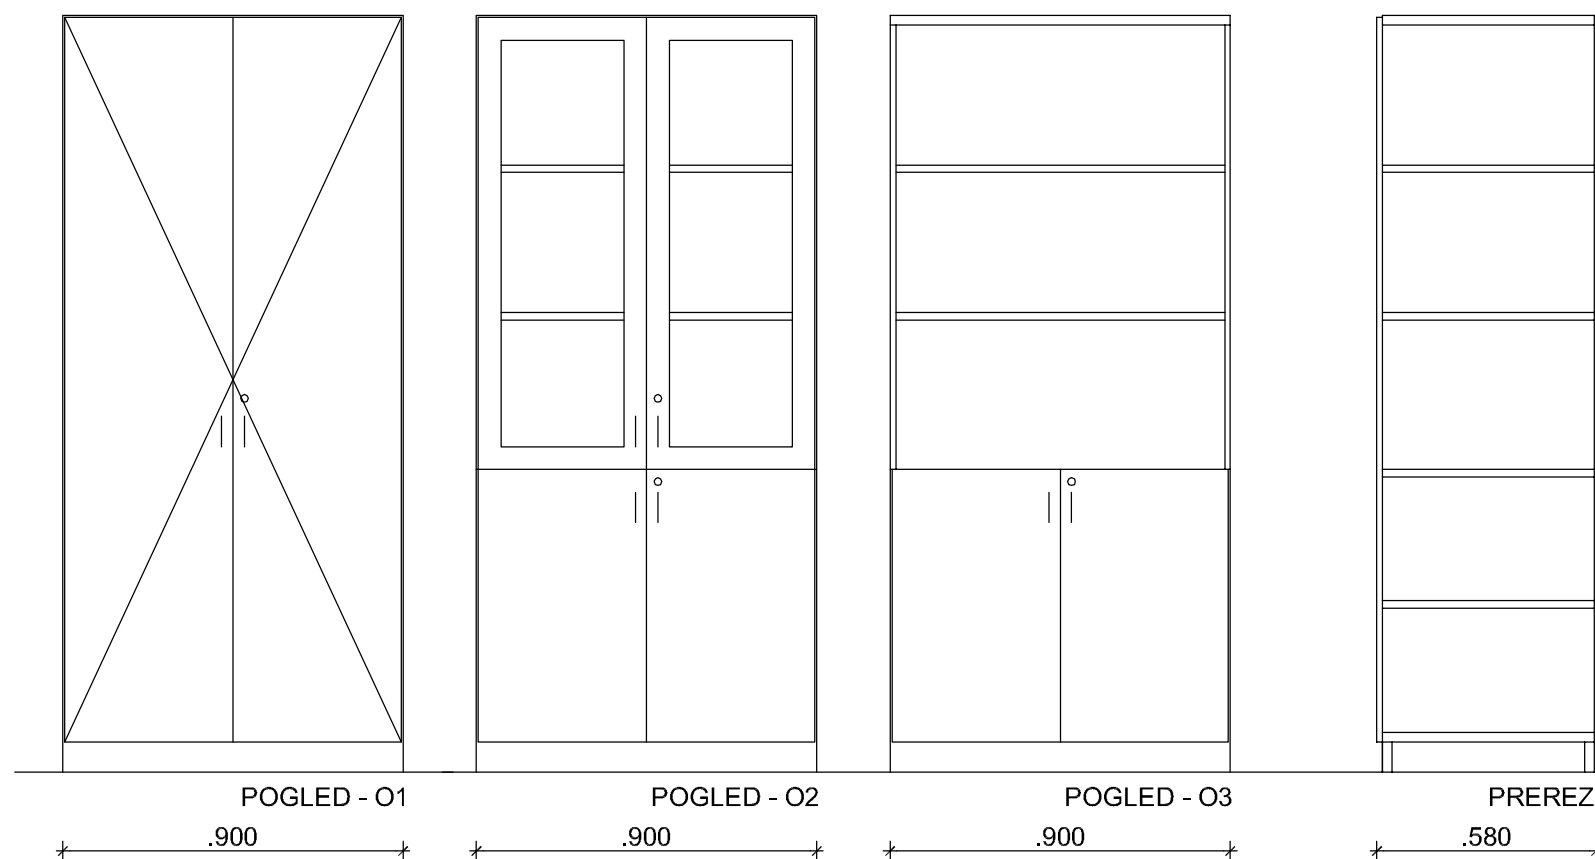

O1, O2, O3 - omare
 MATERIALI: Iveral laminacija Kaindl 1101,
 hrbtišča laminacija bukev natur,
 vse v deb. 18 mm, hrbtišče 8 mm
 robovi ABS nalimki barve kot iveral
 zasteklitev navadno steklo
 podnožje MDF laminacija 1101
 okovje za odpiranje kovinska podolgovata ročka,
 pritrjena v dveh
 točkah, izgled mat Cr,
 centralna ključavnica za zaklepanje

Naročnik/ Investitor:	OBČINA KANAL OB SOČI Trg svobode 23, 5213 Kanal	Objekt/ Lokacija:	NAČRT NOTRANJE OPREME OŠ KANAL
Izvajalec:	STOLP STOLP d.o.o., Prvomajska ulica 37, Nova Gorica, e-mail: stolp@t-2.net	Vsebina/ Naslov risbe:	O1, O2, O3 - PRITLIČJE, MULTIMEDIJSKA UČILNICA
Potrdil (DVP):	KOSTA JURKAS, univ.dipl.inž.arh.	Merilo:	1 : 75
Projektant:	KRISTINA PAHOR, univ.dipl.inž.arh.	Št. načrta:	14/07-09-OPREMA
		Datum:	NOVEMBER 2009
		Lista:	4