

PROACQUA
d.o.o.

Kumarjeva ulica 1, 6000 Koper
Tel: +386 41 329 556

vrsta projekta:
PGD

št. projekta:
76/16

datum:
Avgust 2016

Investitor:
OBČINA KANAL OB SOČI
Trg svobode 23, p.p 50, Kanal

objekt / lokacija:
Vodovodni sistem MOČILA

del načrta/vrsta risbe:

Vodohran tloris


odgovorni projektant:
Primož Turšič univ.dipl.inž.grad.
IZS G-1017

projektant:
Primož Turšič univ.dipl.inž.grad.
IZS G-1017

vrsta načrta:
Vodovod

merilo:
1:50

list:
3.5.10

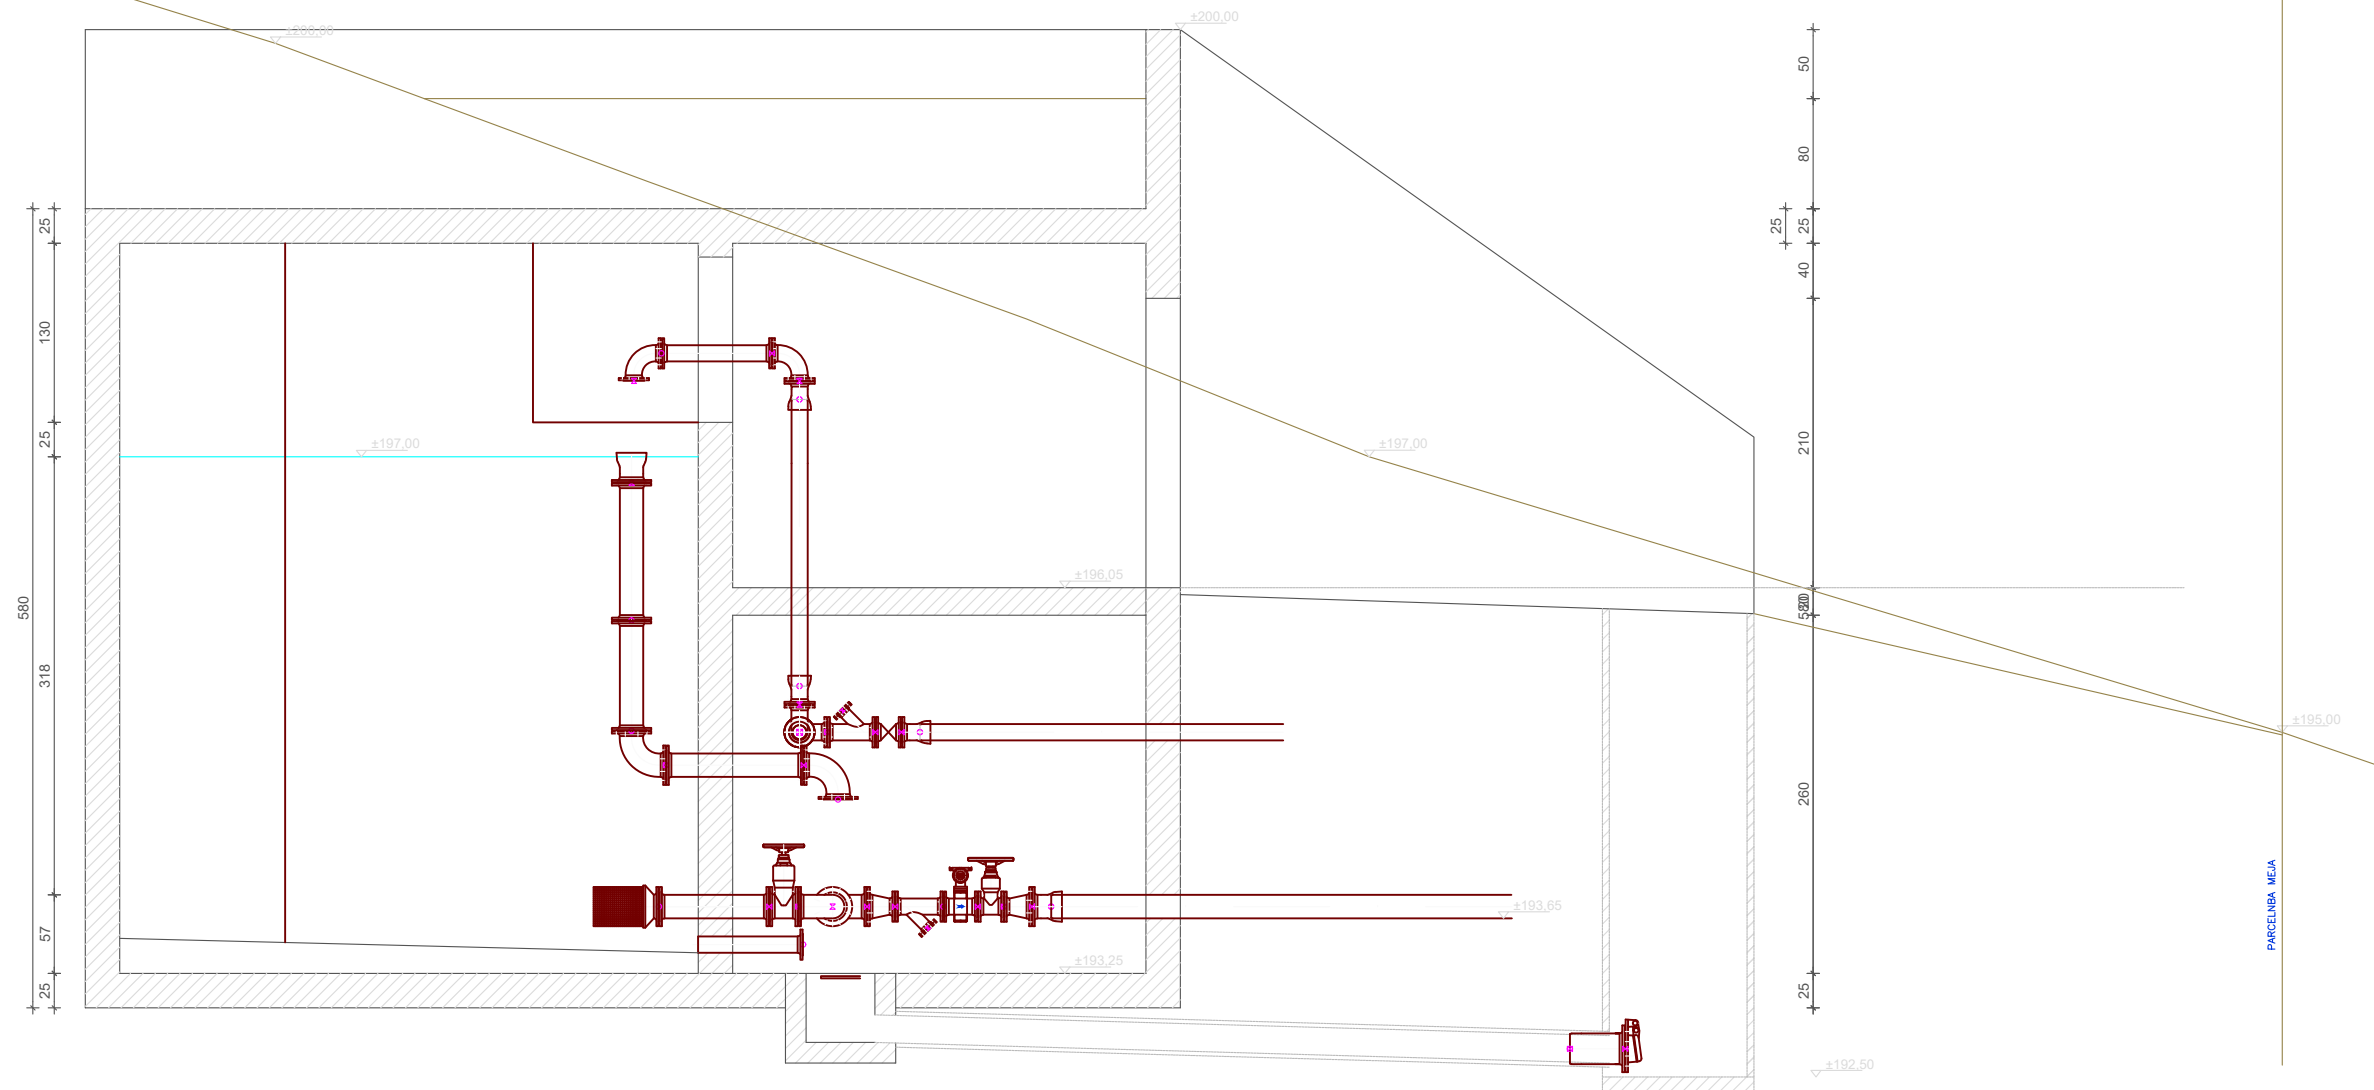

PROACQUA
d.o.o.

Kumarjeva ulica 1, 6000 Koper
Tel: +386 41 329 556

vrsta projekta:
PGD

št. projekta:
76/16

datum:
Avgust 2016

Investitor:
OBČINA KANAL OB SOČI
Trg svobode 23, p.p 50, Kanal

objekt / lokacija:
Vodovodni sistem MOČILA

del načrta/vrsta risbe:

Vodohran – Prerez
stranski


odgovorni projektant:
Primož Turšič univ.dipl.inž.grad.
IZS G-1017

projektant:
Primož Turšič univ.dipl.inž.grad.
IZS G-1017

vrsta načrta:
Vodovod

merilo:
1:50

list:
3.5.11

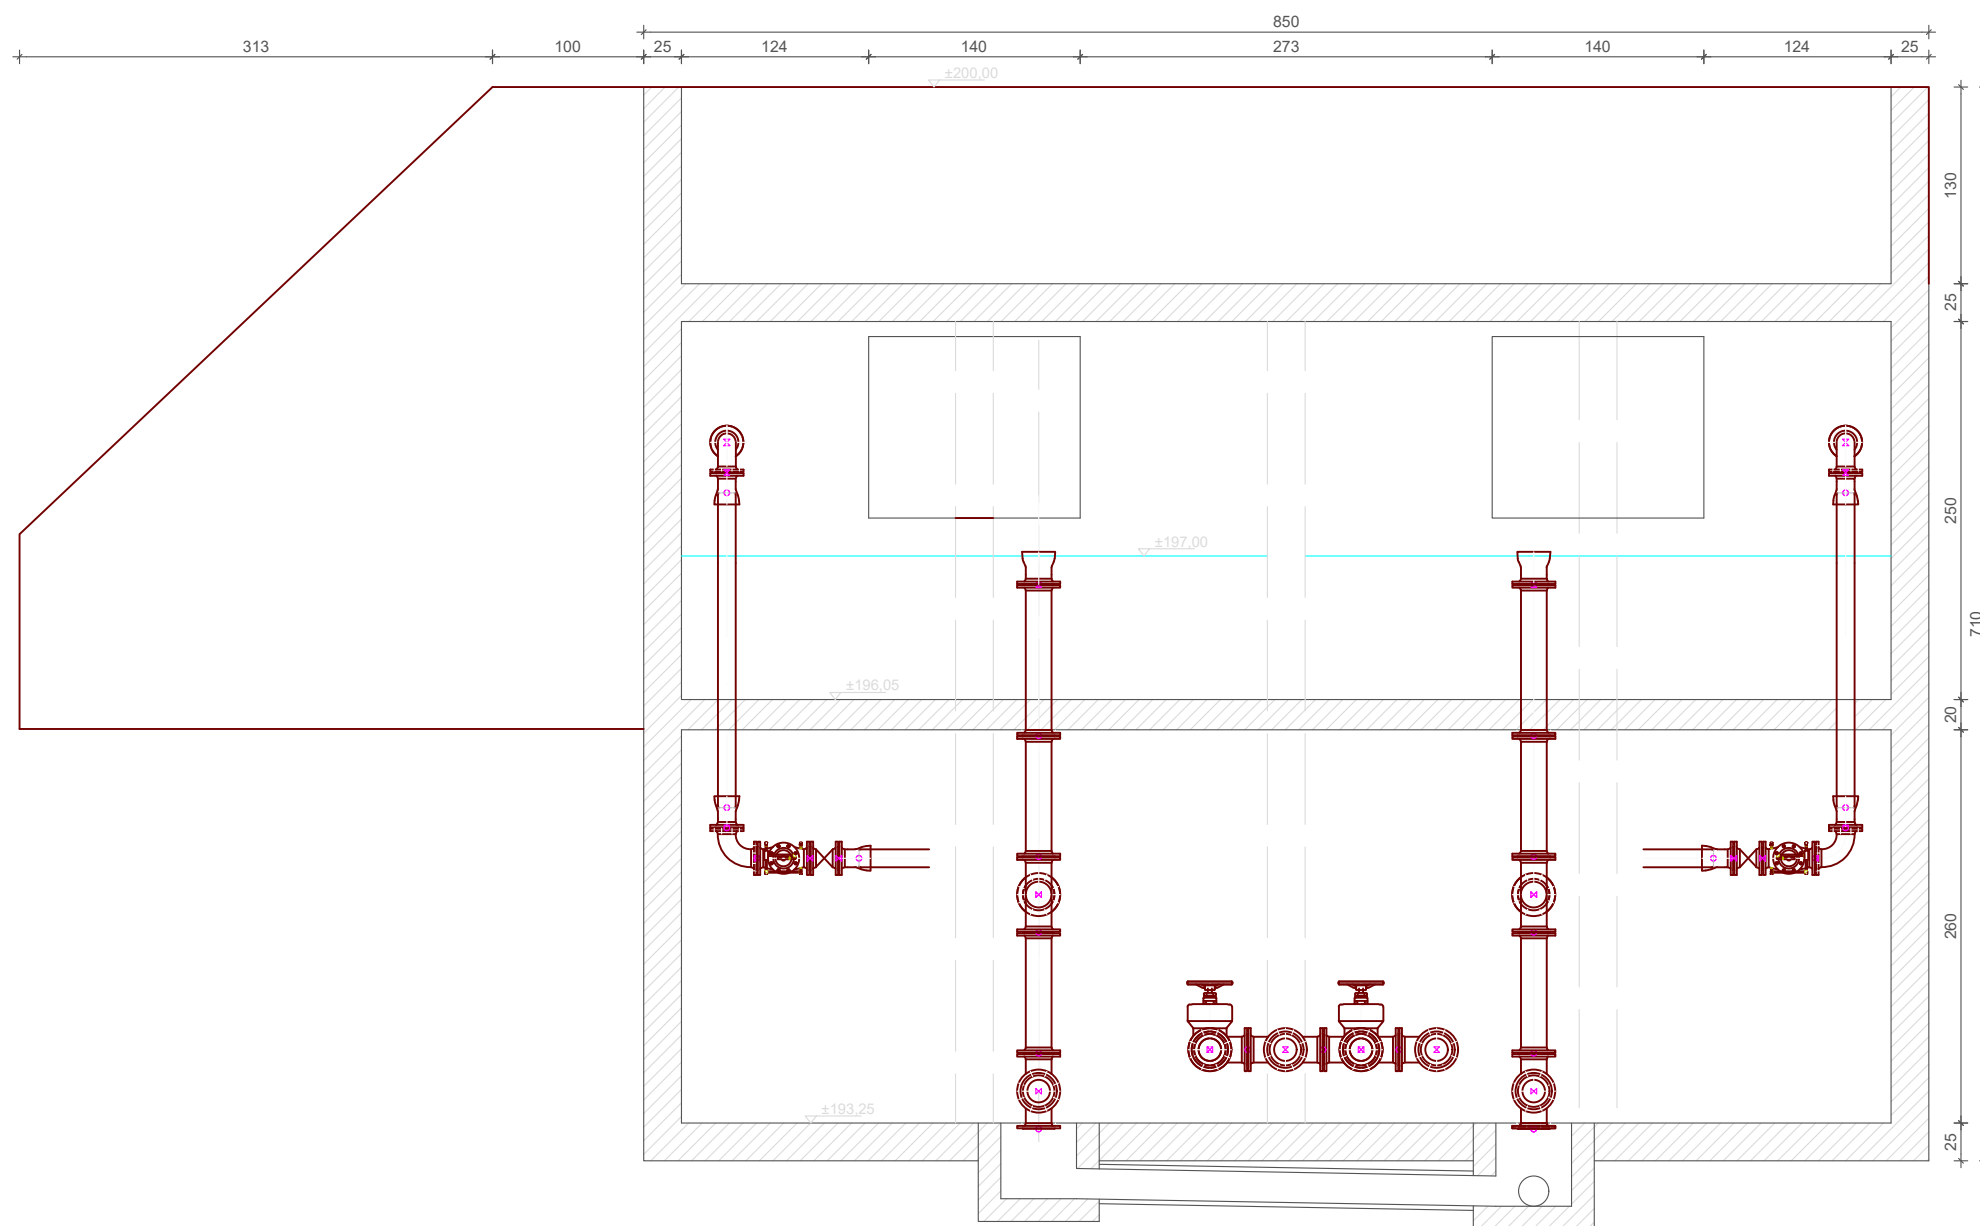

Kumarjeva ulica 1, 6000 Koper
Tel: +386 41 329 556

vrsta projekta:
PGD

št. projekta: 76/16 datum: Avgust 2016

Investitor:
OBČINA KANAL OB SOČI
Trg svobode 23, p.p 50, Kanal

objekt / lokacija:
Vodovodni sistem MOČILA

del načrta/vrsta risbe:

Vodohran – Prerez

odgovorni projektant:
Primož Turšič univ.dipl.inž.grad.
IZS G-1017

projektant:
Primož Turšič univ.dipl.inž.grad.
IZS G-1017

vrsta načrta:

merilo: 1:50 list: 3.5.12