


SCHEMAT POVEZAVE ZASILNE RAZSVETLJAVE

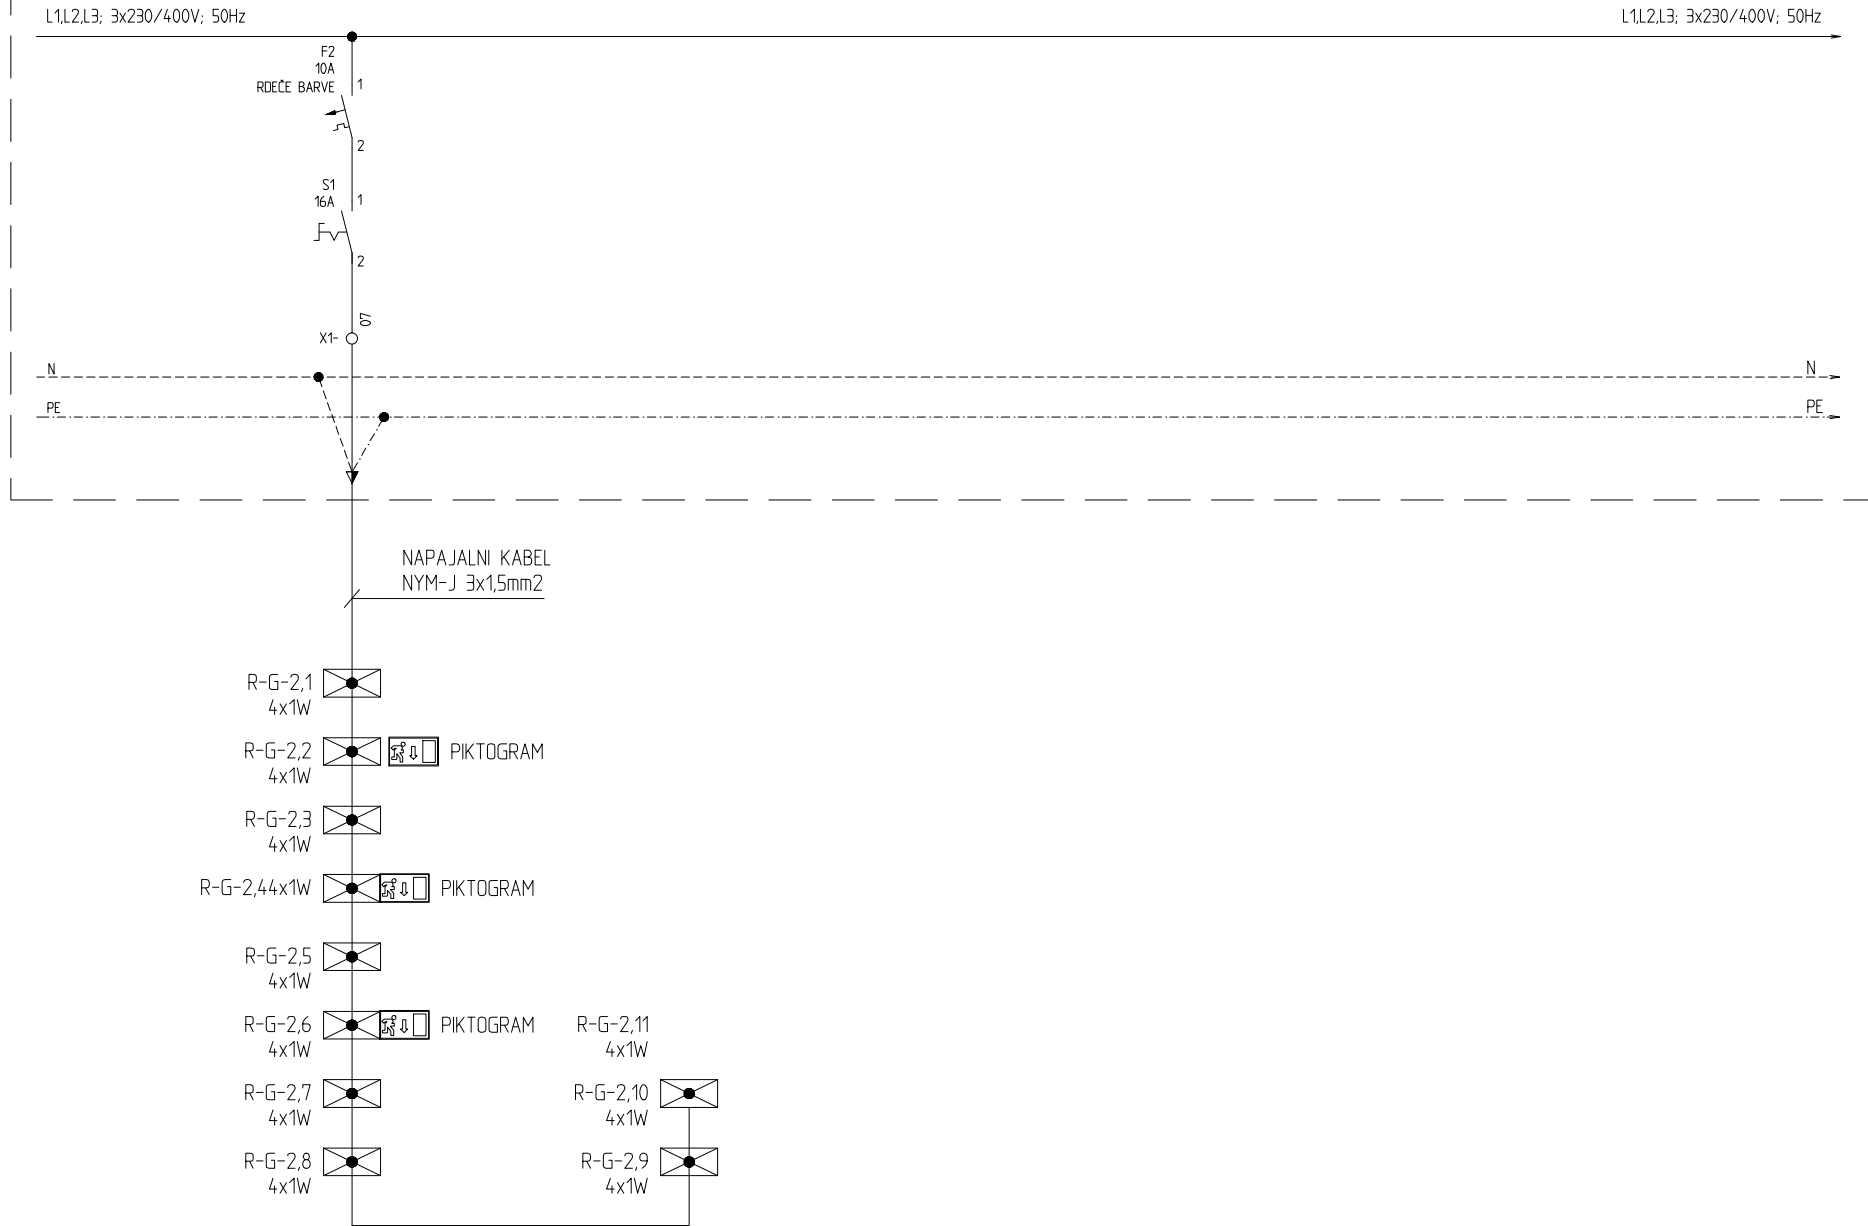

	IME IN PRIMEK, IZOBRAZBA:	št. IZS:	Datum:	PODPIS:	PROJEKTANT:	NAROČNIK / INVESTITOR:	OBJEKT:	NASLOV RISBE:	ŠT. PROJEKTA:
	TOMAŽ KRISTOF udia	A-1444		<i>J. Bone</i>	BONNET d.o.o. CESTA IX. KORPUSA 82, 5250 SOLKAN	OBČINA KANAL OB SOČI TRG SVOBODE 23, 5213 KANAL	DNEVNI IN MEDGENERACIJSKI CENTER OBČINE KANAL	ENOPOLNA SCHEMA VARNOSTNE RAZSVETLJAVE	160329
	OP. ALES BONE, et. teh.	E-9415		<i>J. Bone</i>	mail.bonnet@gmail.com				ŠT. NACRTA: 35/16
	RISAL. ALES BONE, et. teh.	E-9415		<i>J. Bone</i>					ŠT. RISBE: 14
									MERILO: --- DATUM: Apr. 2017