


POGLED

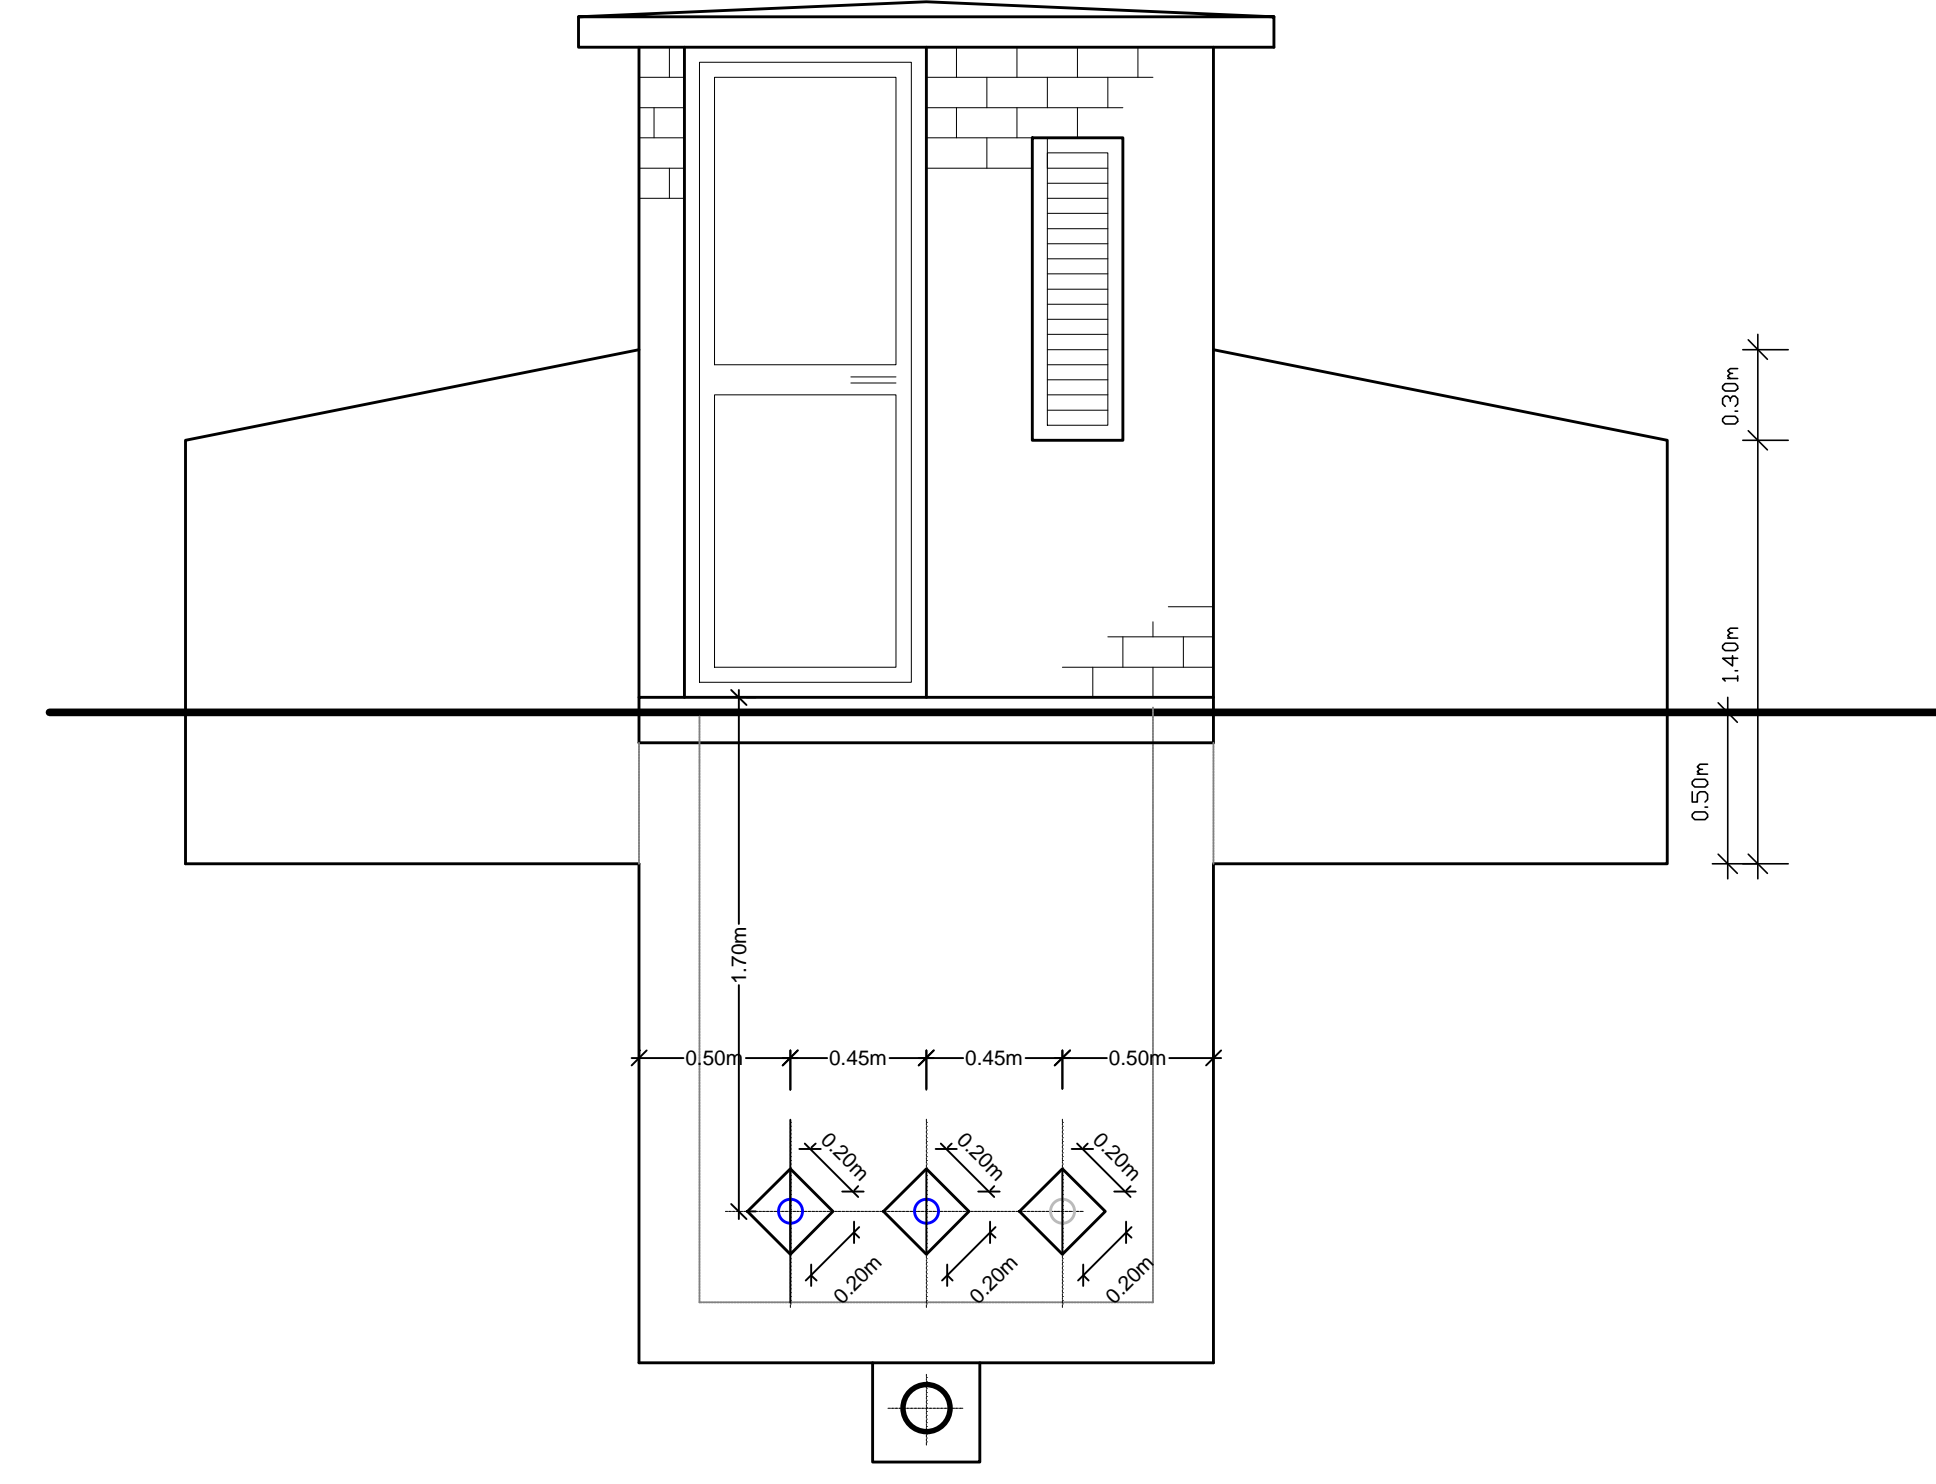

RAZTEŽILNIK ZA ZAVRH
IN ROBI - $V = 2 \text{ m}^3$

 biro obala <i>Biro Obala, d.o.o.</i> Projektiranje in inženiring, d.o.o. Progettazione ed engineering, s.r.l. Ulica Stare pošte 5, 6000 Koper Tel: +386 5 66 38 700 Fax: +386 5 66 38 702 Matična številka: 2225336000 Evidenčna številka IZS 2645	investitor/naročnik Občina Kanal ob Soči Trg Svobode 23 5213 Kanal	 odgovorni projektant: Aleš Bučaj, univ.dipl.inž.grad. identifikacijska številka IZS G-3009 projektant: Andreja Renar, univ.dipl.inž. vod. in kom.inž.	
	objekt / lokacija: Vodovod do naselij Lipce, Hoje, Testeni		vrsta projekta: PZI
št. načrta: 65/16-1	datum: januar 2017	odgovorni vodja projekta: Aleš Bučaj, univ.dipl.inž.grad. ident. št.: IZS G-3009 del načrta/vrsta risbe: Prečni prerez raztežilnika za Zavrh	vrsta načrta: Načrt vodovoda
		merilo: 1:25	list: 3.5.11.2