


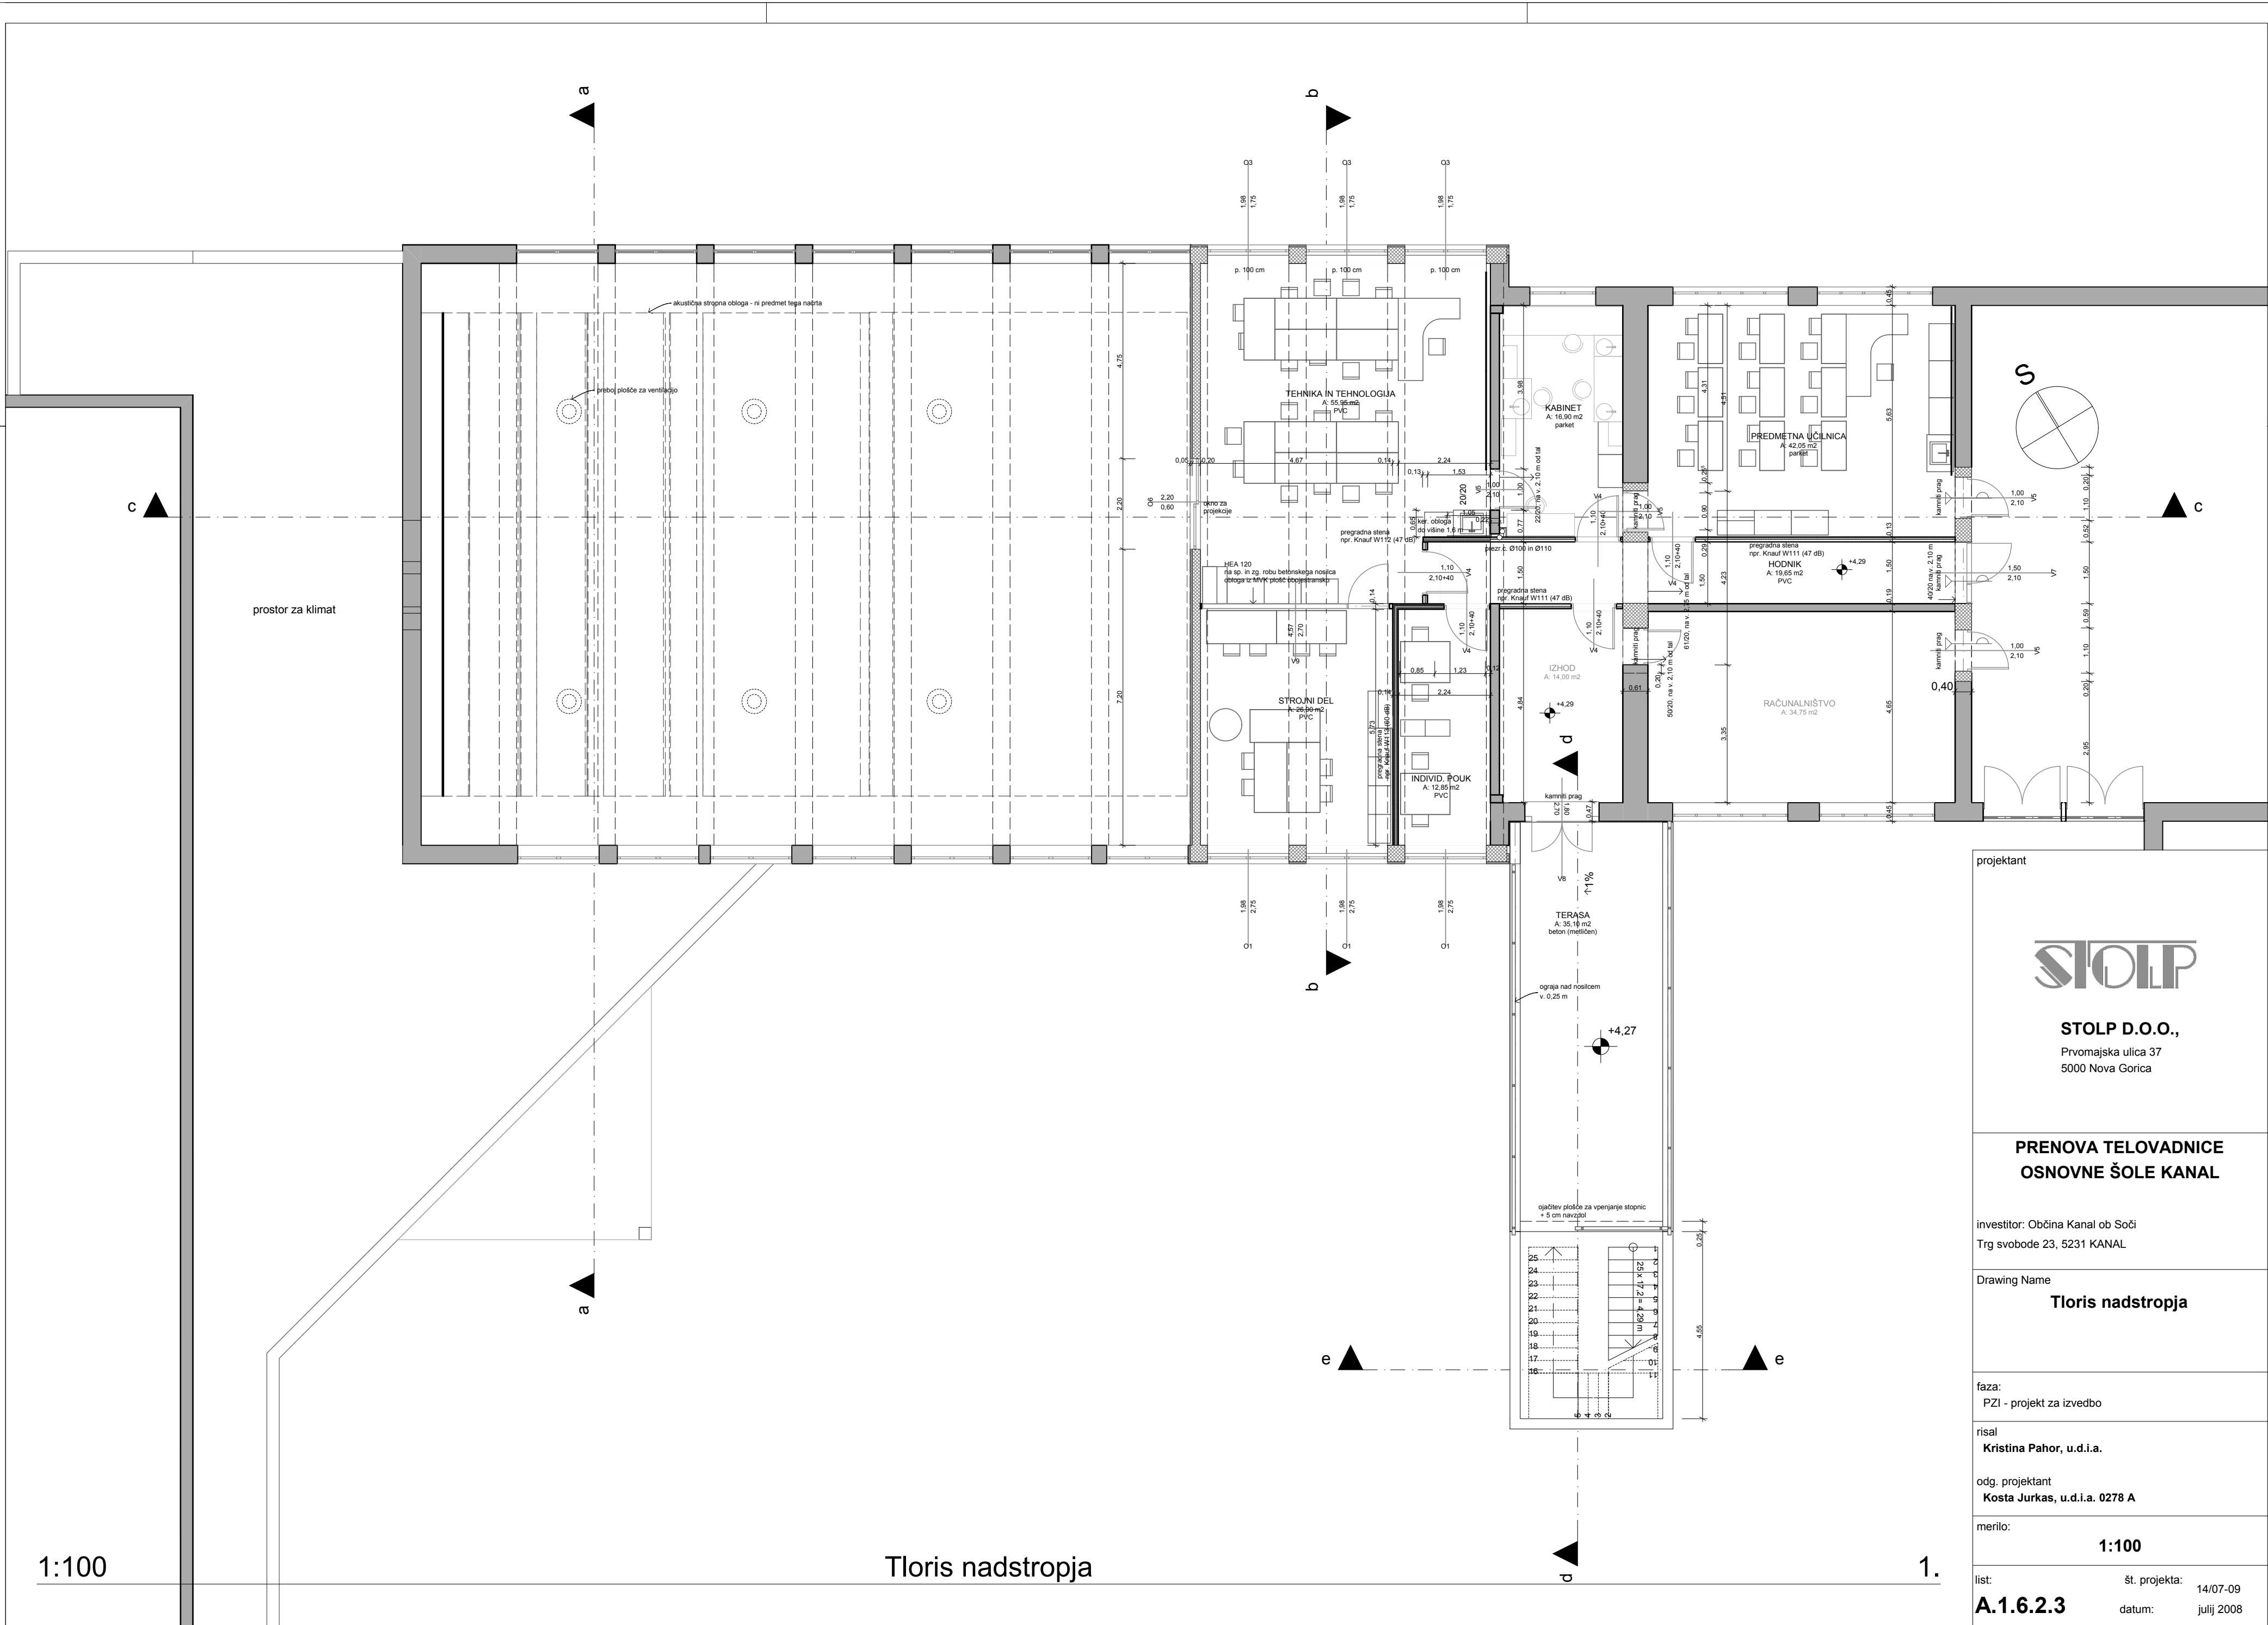

projektant



STOLP D.O.O.,
Prvomajska ulica 37
5000 Nova Gorica

PRENOVA TELOVADNICE OSNOVNE ŠOLE KANAL

investitor: Občina Kanal ob Soči
Trg svobode 23, 5231 KANAL

Drawing Name
Tloris nadstropja

faza:
PZI - projekt za izvedbo

risal
Kristina Pahor, u.d.i.a.

odg. projektant
Kosta Jurkas, u.d.i.a. 0278 A

merilo:
1:100

list: **A.1.6.2.3** št. projekta: 14/07-09
datum: julij 2008