


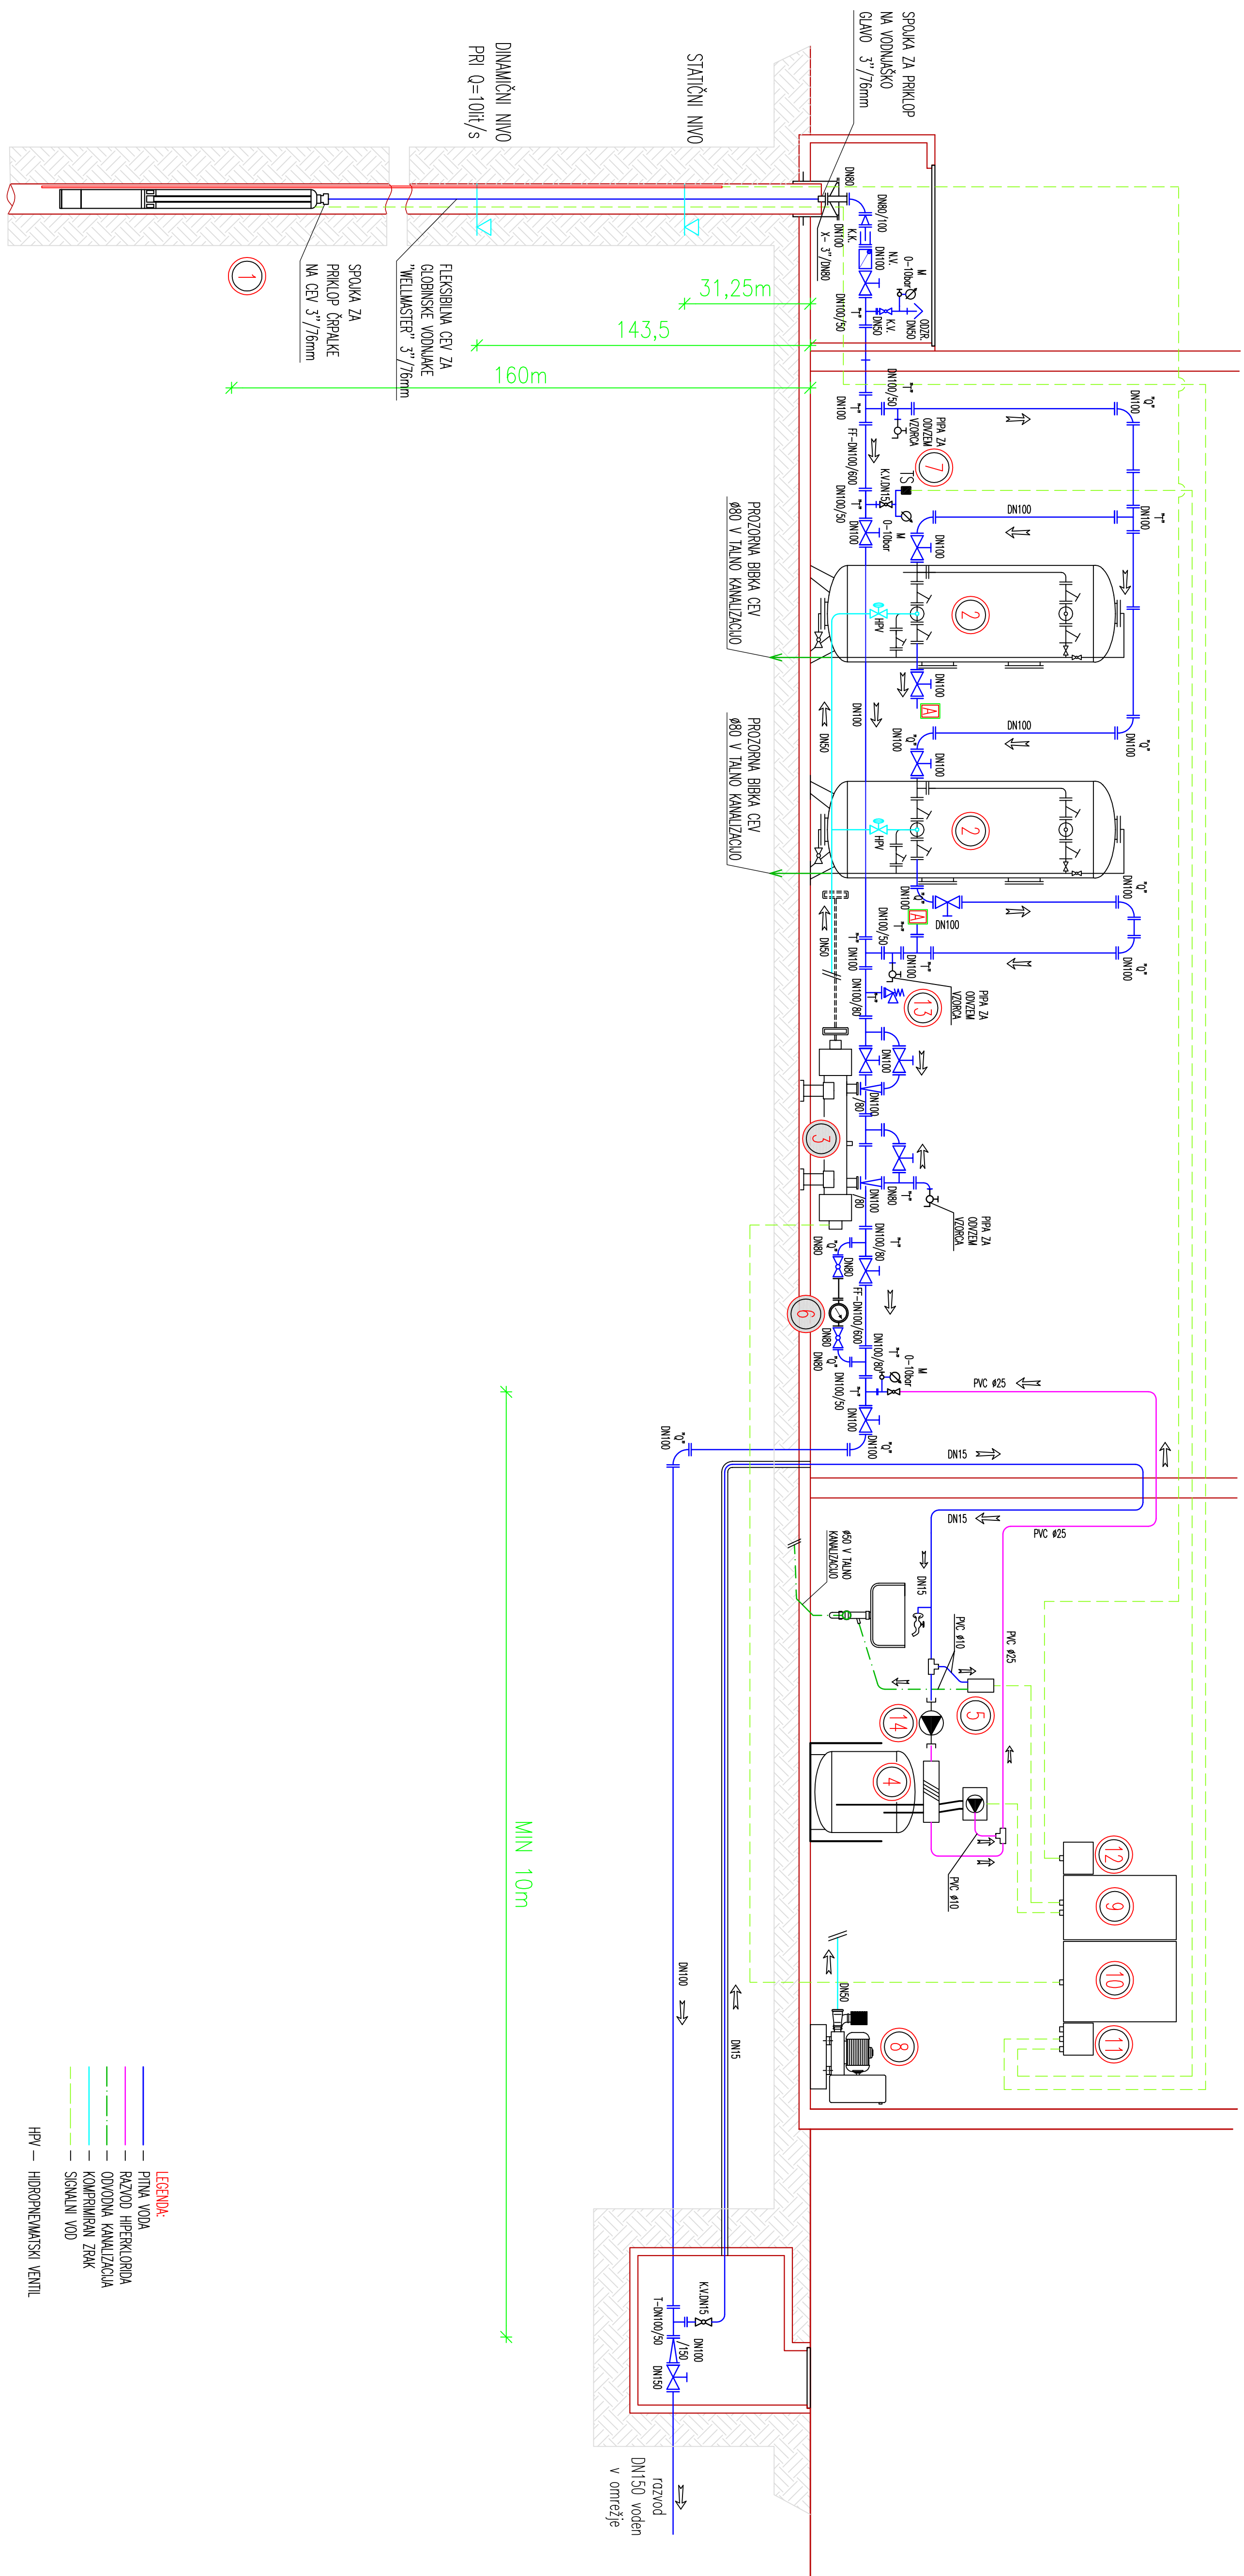

- LEGENDA: NAPRAV:**
- 1 – VODNAŠKA ČRPALKA: $Q_{\text{dobijanje}} = 5 \text{ lit./sek.}$ ($Q_{\text{max}} = 100 \text{ l./sek.}$; $H_{\text{max}} = 215 \text{ m}$)
 - 2 – TLAKUJ. AVTOMATSKI KVAROCESKOSNI FILTRI "NOBEL" tip:FC 80/D
 - 3 – UV DEZINFЕКТОР "MONTAGNA" tip:MPMG E
 - 4 – SISTEM ZA DOZIRANJE HIPERKLORIDA Z DOZIRNO ČRPALKO ZA KLOR, SESALNO GARNI STAJAĆIM MEŠALOM, DOZABRAKOVANIM VENTILOM, OBRTOČNO ČRPALKO TER PISALNIKOM PUSTIĆIM REZERVOAREM ZA TEKOČI HIPERKLORID
 - 5 – ANALIZATOR REZIDUALNEGA KLORA V VODI
 - 6 – ROTACIJSKI VODOMER Z IMPULZNIH IZHODOM $Q_0 = 36 \text{ m}^3/\text{h}$
 - 7 – TLAKUJ. SENZOR 0–10 bar; 4–20mA
 - 8 – VENTILATOR ZA KVAROCESKOSNE FILTRE: tip:40DP; 380V/50Hz;P=3kW; dim:BxKxV=35x4x37cm; m=40kg; MONTIRANA NA ANTIVIBRACIJSKO IZOLIRAN TEMELJU
 - 9 – KRMILIVA OMARICA ZA SISTEM ZA DOZIRANJE HIPERKLORIDA
 - 10 – KRMILIVA OMARICA, UV DEZINFЕКТОРА
 - 11 – KRMILIVA OMARICA, POTOPE NE ČRPALKE S FREKVENČNIM REGULATORJEM
 - 12 – POKAZOVALNIK MERILNE LETNE INOVA VODE V VARNINI
 - 13 – VZMETNI VARNOSTNI VENTIL DNBO NASTAVLJEN NA TLAK 8 bar
 - 14 – OBRTOČNA ČRPALKA "GRANDIOS" tip:UPS-25-40; 220V/50Hz; P=60W

Soprenika:	Dus soprenika:	Datum:	Podpis:
Narocnik: Oliver Karel ob Soci Itni sponzor 32 5278 Karal		Oblek / Idenfika: VETNA PLAVE – MASELJE GUBENO II. FAZA IZGRADNJE, GRADNJA CRPALUŠCA	
	PROJEKTIJNA GORICA d.o.o. Pyromaska 37 NOVA GORICA Id št.: UZ 0936	Del objekta:	
	PROJEKTIJNA GORICA d.o.o.	Vsebina / Naslov risbe: VETALNA SHEMA CRPALUŠCA	
	addycja projekta (OVP) odprojekant (JP) soderavec	Oliver Cerne univ.diplirzstrojn. Oliver Cerne univ.diplirzstrojn. David Stokelj	podpis/datum: 0936 - ps - S – 0023 S – 0023
Kontinuta:		Ezaz PZI Sinecitra/nape: ZZ95-S-V	\$tj projekta: ZZ95 Wentio: Datum: sept. 2008 Emile: cm
		Ist: 178	
		Lst: 1	

aditivna projekta (OVP)	Olive Cerne univ.dipl.ir.strojn.	S – 0936 S – 0923	
odgovarajanti (OP)	Olive Cerne univ.dipl.ir.strojn.	S – 0936 S – 0923	
kontrola	David Simelj	Faza PZI St. projekta ZN95 S-1 Snarna/mape Merilo Datum sept. 2008 Enote cm Ispis ISO128 3	