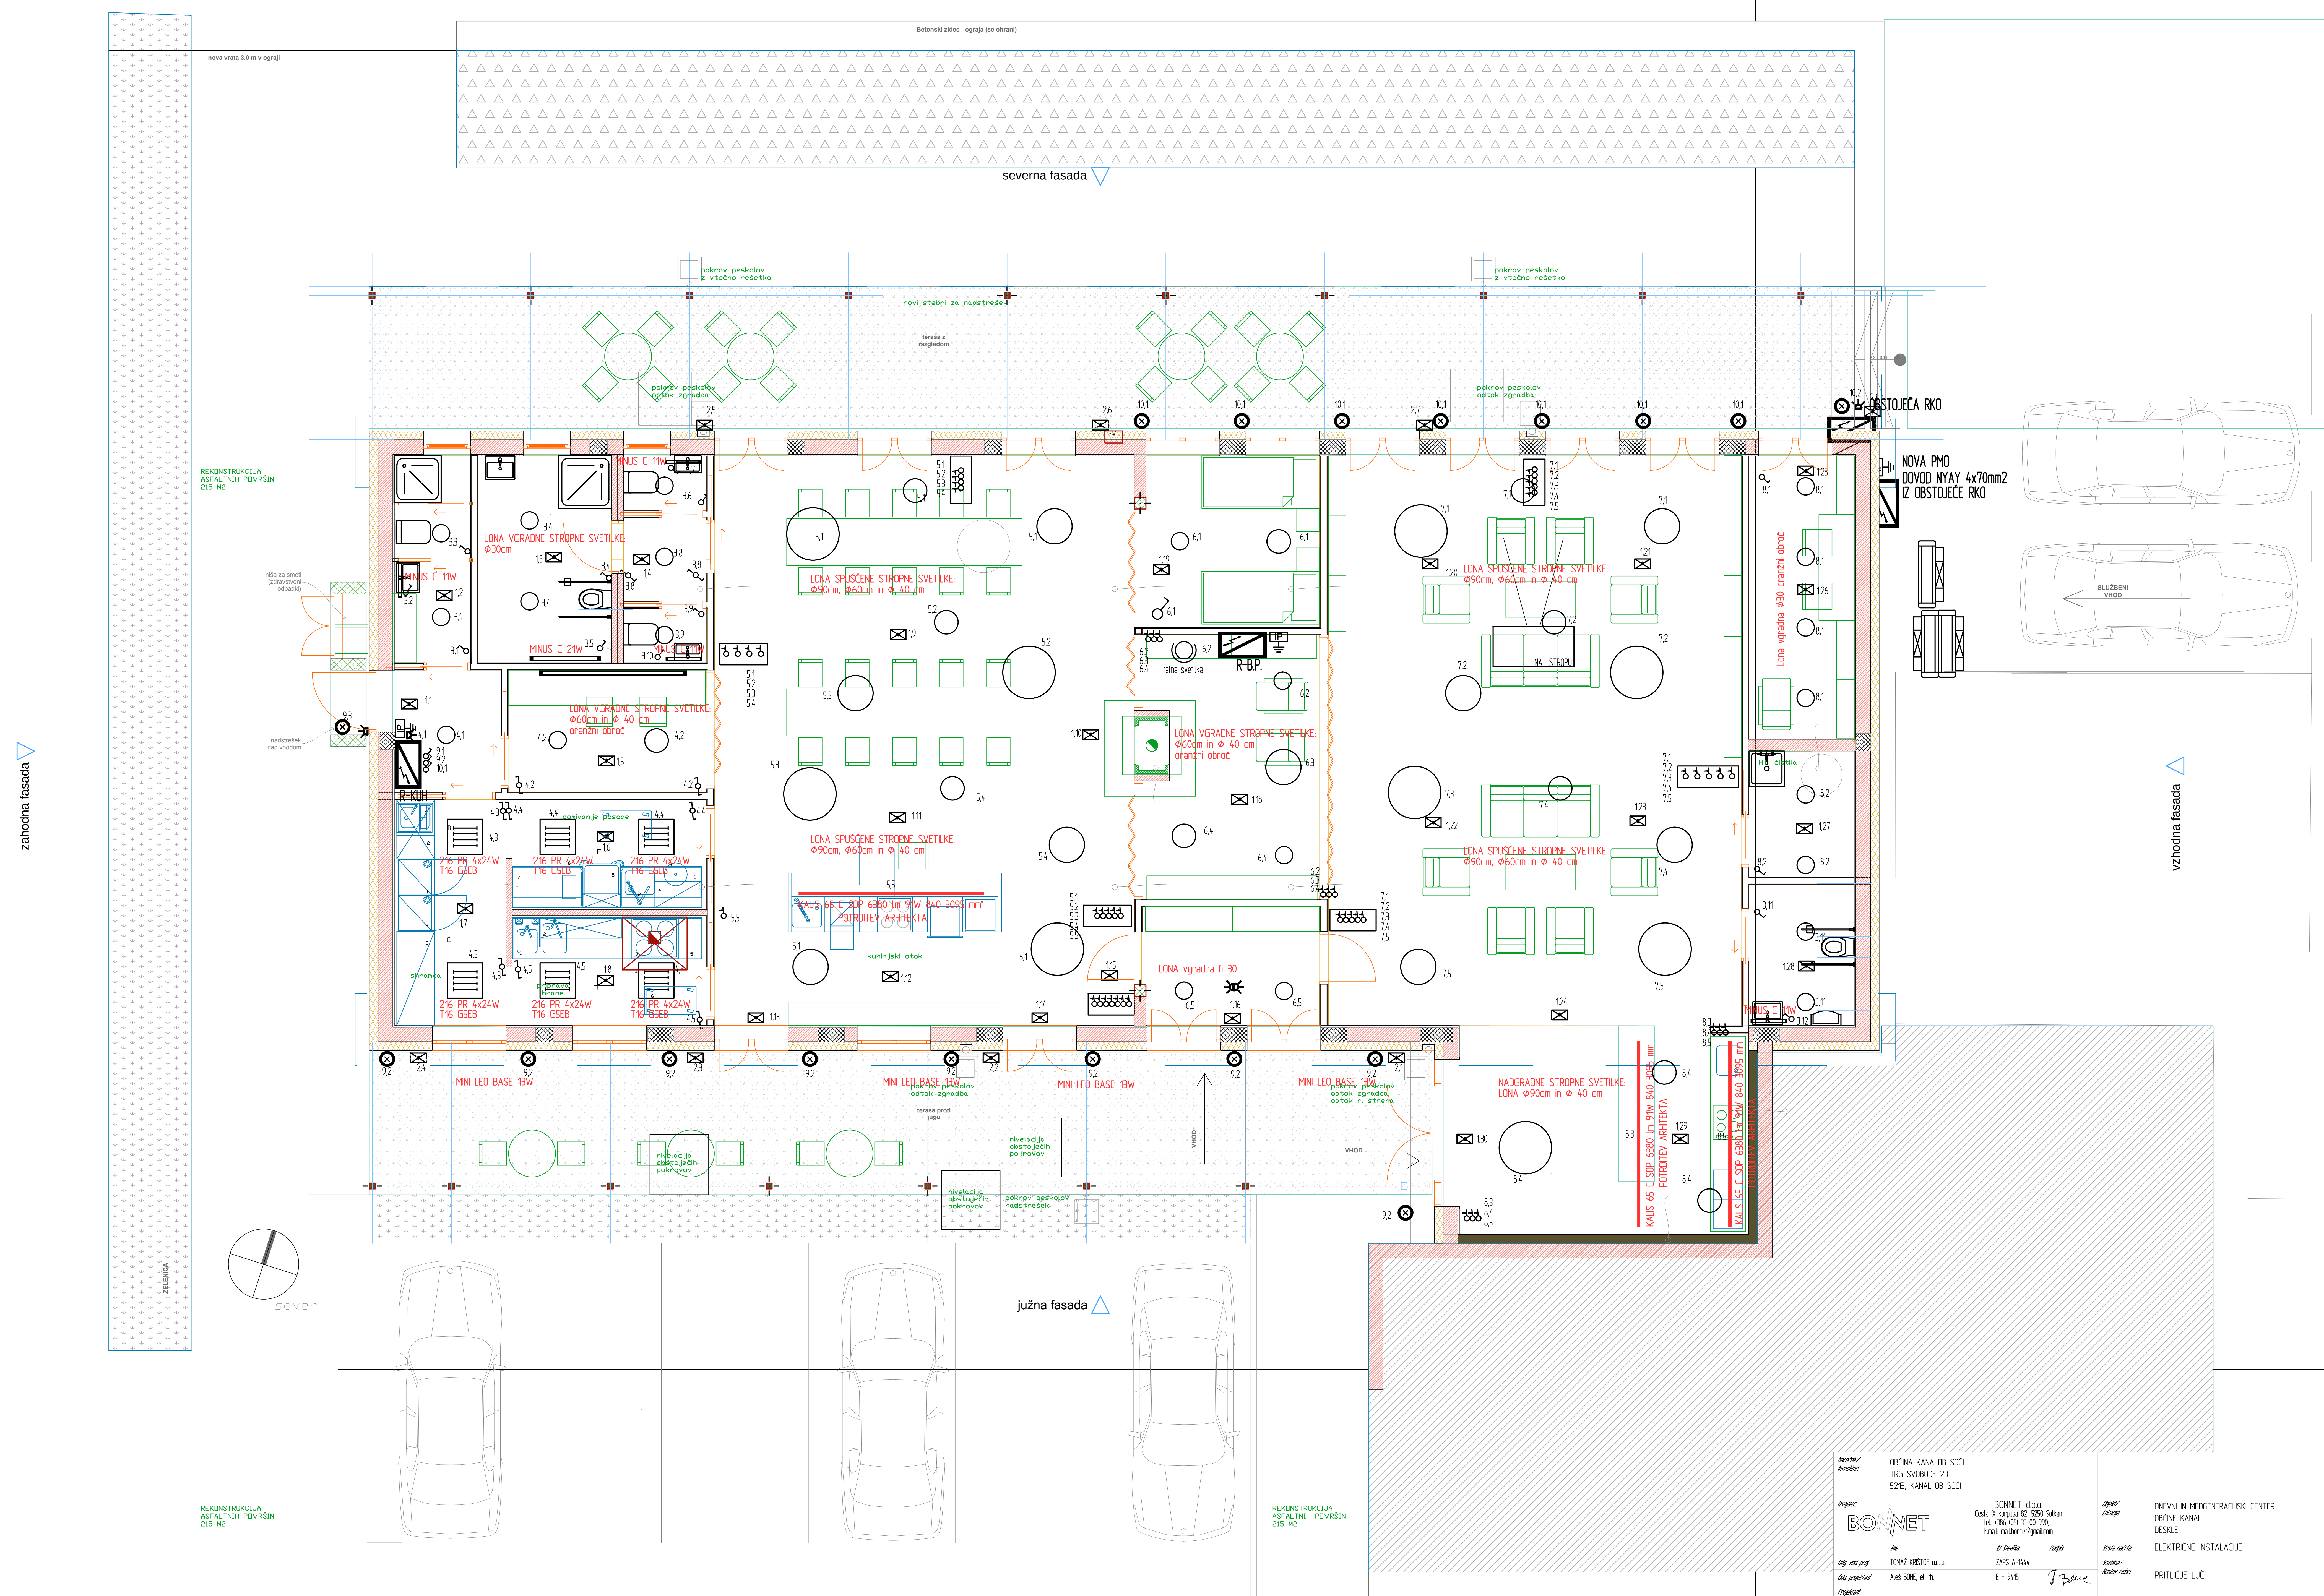
Betonski zidec - ograja (se ohrani)
nova vrata 3.0 m v ograji
severna fasada
pokrov peskolov z vtočno rešetko
novi stebri za nadstrešek
terasa z razgledom
pokrov peskolov odtok zgradba
REKONSTRUKCIJA ASFALTNIH POVRŠIN 215 M2
niša za smeti (zdravstveni odpadki)
nadstrešek nad vhodom
zahodna fasada
LONA VGRADNE STROPNE SVETILKE: Φ30cm
MINUS C 11W
MINUS C 21W
LONA VGRADNE STROPNE SVETILKE: Φ60cm in Φ 40 cm oranžni obroč
R-KUH
pomivanje posode
216 PR 4x24W T16 G5EB
shramba
priprava hrane
LONA SPUŠČENE STROPNE SVETILKE: Φ90cm, Φ60cm in Φ 40 cm
KALIS 65 C SOP 6380 lm 91W 840 3095 mm
POTRDITEV ARHITEKTA
kuhinjski otok
talna svetilka
R-B.P.
LONA vgradna fi 30
NA STROPU
10,2 OBSTOJEČA RKO
NOVA PMO
DOVOD NYAY 4x70mm2
IZ OBSTOJEČE RKO
Lona vgradna Φ30 oranžni obroč
HO, čistila
SLUŽBENI VHOD
vzhodna fasada
MINI LED BASE 13W
terasa proti jugu
pokrov peskolov odtok zgradba odtok r. streha
nivelacija obstoječih pokrovov
pokrov peskolov nadstrešek
VHOD
NADGRADNE STROPNE SVETILKE: LONA Φ90cm in Φ 40 cm
KALIS 65 C SOP 6380 lm 91W 840 3095 mm
POTRDITEV ARHITEKTA
južna fasada
sever
ZELENICA

| | | | | | |
|---|---|---|---|---|---|
| Naročnik/ Investitor: | OBČINA KANAL OB SOČI<br>TRG SVOBODE 23<br>5213, KANAL OB SOČI | | | | |
| Izvajalec: | BONNET | BONNET d.o.o.<br>Cesta IX korpusa 82, 5250 Solkan<br>tel. +386 (05) 33 00 990,<br>E.mail: mail.bonnetŽgmail.com | | Objekt/ Lokacija: | DNEVNI IN MEDGENERACIJSKI CENTER<br>OBČINE KANAL<br>DESKLE |
| | Ime | ID številka: | Podpis | Vrsta načrta: | ELEKTRIČNE INSTALACIJE |
| Odg. vod. proj. | TOMAŽ KRIŠTOF u.d.i.a. | ZAPS A-1444 | | Vsebina/ Naslov risbe: | PRITLIČJE LUČ |
| Odg. projektant | Aleš BONE, el. th. | E - 9415 | A Bone | | |
| Projektant | | | | | |

| ID risbe: | ID št. podjetja: | Št. projekta: | Faza: | Merilo | Datum: | Sprememba: | Stran/Mapa: |
|---|---|---|---|---|---|---|---|
| | IZS 1536 | 35/16 | PZI | 1 : 100 | MAREC.2017 | | 4 |