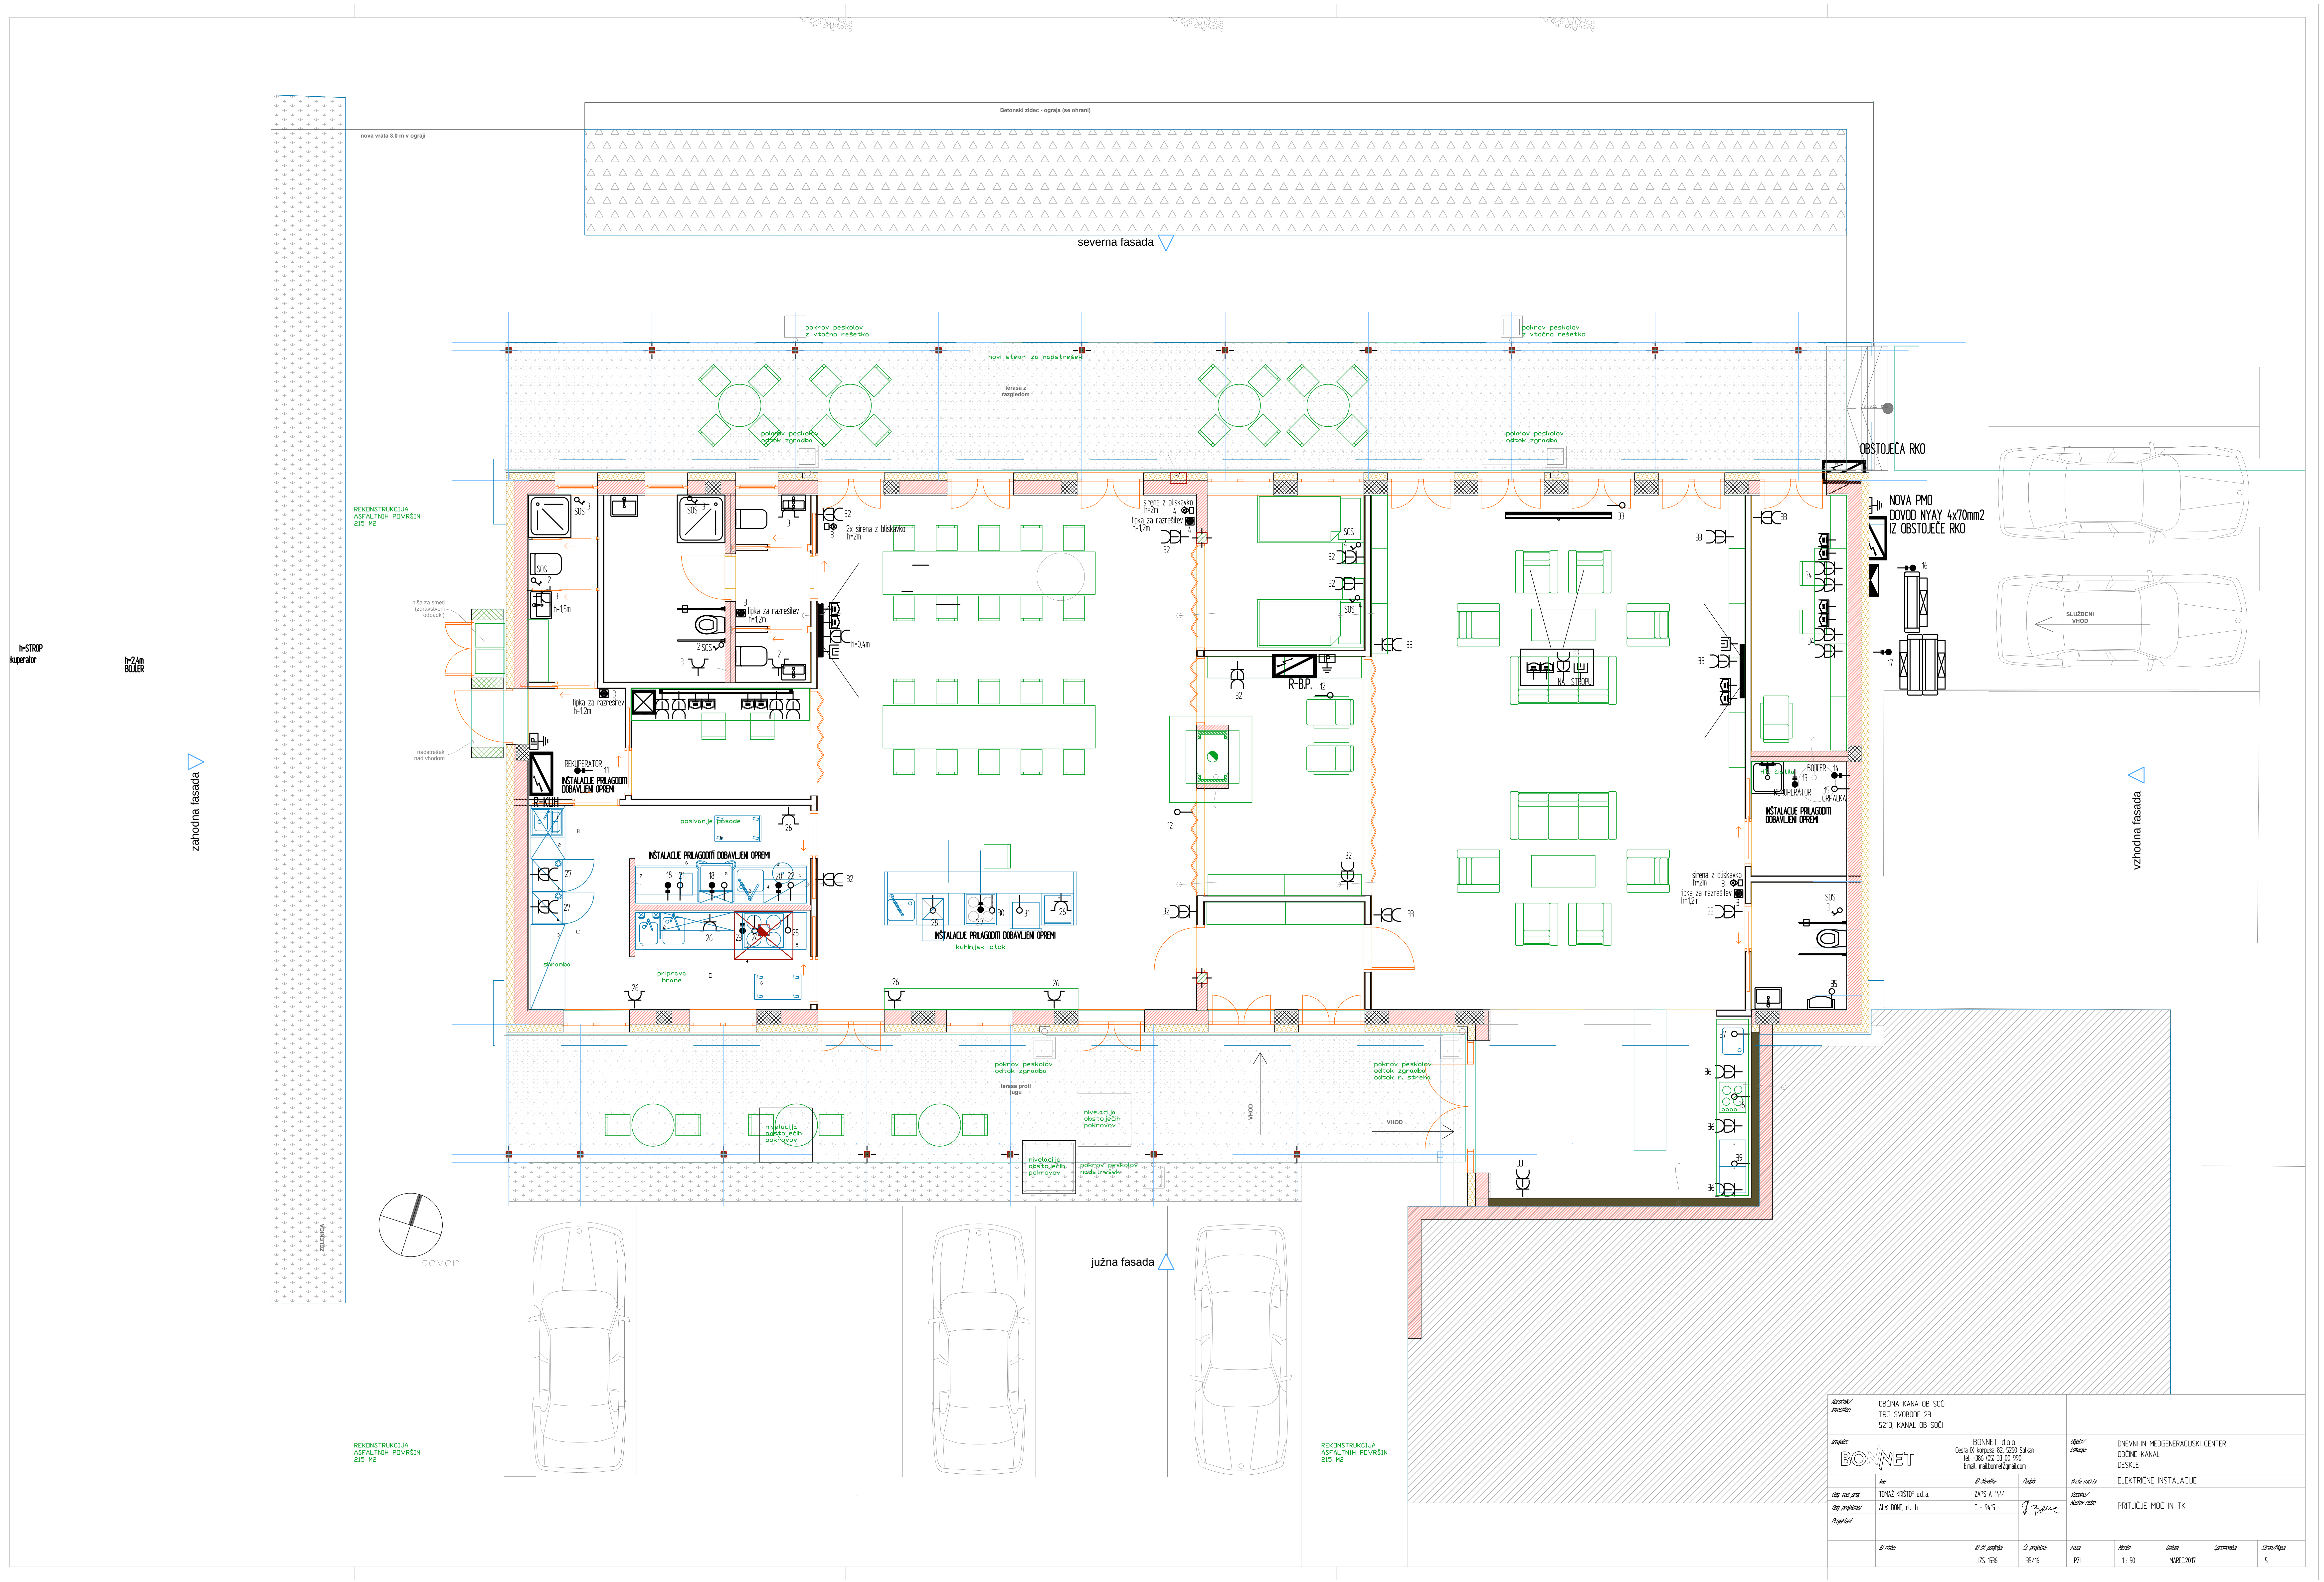
Betonski zidec - ograja (se ohrani)
nova vrata 3.0 m v ograji
severna fasada
pokrov peskolov z vtočno rešetko
novi stebri za nadstrešek
terasa z razgledom
pokrov peskolov odtok zgradba
OBSTOJEČA RKO
NOVA PMO
DOVOD NYAY 4x70mm2
IZ OBSTOJEČE RKO
SLUŽBENI VHOD
REKONSTRUKCIJA ASFALTNIH POVRŠIN 215 M2
niša za smeti (zdravstveni odpadki)
nadstrešek nad vhodom
h=STROP
kuperator
h=2,4m
BOJLER
zahodna fasada
vzhodna fasada
SOS
h=1,5m
tipka za razrešitev h=1,2m
2x sirena z bliskavko h=2m
sirena z bliskavko h=2m
h=0,4m
REKUPERATOR
INŠTALACIJE PRILAGODITI DOBAVLJENI OPREMI
R-KUH
R-B.P.
NA STROPU
pomivanje posode
shramba
priprava hrane
kuhinjski otok
HT, čistila
BOJLER
ČRPALKA
terasa proti jugu
nivelacija obstoječih pokrovov
pokrov peskolov nadstrešek
pokrov peskolov odtok zgradba odtok r. streha
VHOD
ZELENICA
sever
južna fasada

Naročnik/ Investitor:	OBČINA KANA OB SOČI TRG SVOBODE 23 5213, KANAL OB SOČI							
Izvajalec:	BONNET d.o.o. Cesta IX korpusa 82, 5250 Solkan tel. +386 (05) 33 00 990, E.mail: mail.bonnetŽgmail.com			*Objekt/ Lokacija:*	DNEVNI IN MEDGENERACIJSKI CENTER OBČINE KANAL DESKLE			
	Ime	*ID številka:*	*Podpis*	*Vrsta načrta:*	ELEKTRIČNE INSTALACIJE			
Odg. vod. proj.	TOMAŽ KRIŠTOF u.d.i.a.	ZAPS A-1444		*Vsebina/ Naslov risbe:*	PRITLIČJE MOČ IN TK			
Odg. projektant	Aleš BONE, el. th.	E - 9415						
Projektant								
	ID risbe:	*ID št. podjetja:*	*Št. projekta:*	*Faza:*	*Merilo*	*Datum:*	*Sprememba:*	*Stran/Mapa:*
		IZS 1536	35/16	PZI	1 : 50	MAREC.2017		5