



PROJ. VODOVOD DN50; L=631m

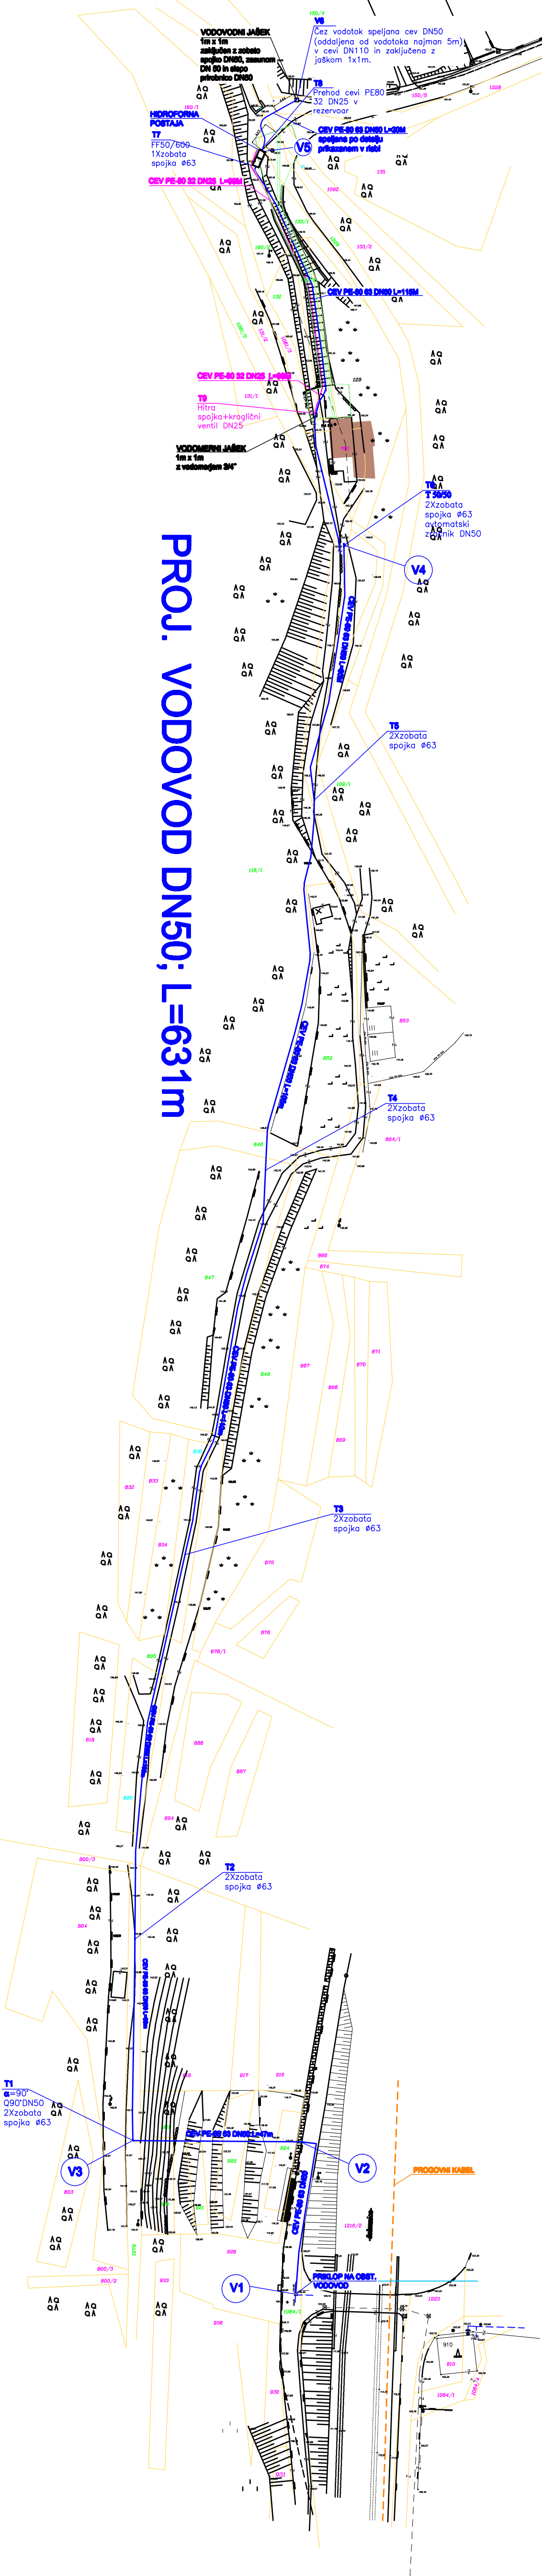

LEGENDA

- PROJ. VODOVOD DN50
- PROJ. VODOVODNI PRIKLJUČEK DN25
- PROGOVNI KABEL

Spremenila:	Opis spreminbe:	Datum:	Podpis:
 <p>KILIMA 2000 d.o.o. projektiranje, inženiring nadzor, merilne, trgovina Prvomajska 37 5000 Nova Gorica</p>			
Ime in Priimek:	Id. št.:	podpis/datum:	Vsebina:
Olga Černe univ.dipl.inž.sirjeh	IZS S - 022E		SIFAJCIJA VODOVODA
odp. projektant	Dr. Černe	DRUGI GRADBENI NACRTI	
projektant	K.07/4	Vista projekta	
sodelavec	St. nacrta:	Datum:	Merilo:
	K1074-P01	avgust 2008	1:1000
			Risba št.: 9.6.2